RANGE 10 TOWN 2 SECTION 26 ELIZABETH TOWNSHIP PLAT NO. 22

SCALE: 1" = 400'

SURVEYS

S. E. QUARTER

SUR. 2-194
SUR. 8-119
SUR. 4-39
LND. 41-21
Lnd. 42-52
Lnd. 43-145
Lnd. 43-161
Lnd. 44-195
Lnd. 45-75
LND. 45-158
LND 35-36
LND. 53-78
LND. 55-101
LND. 57-150

RD. REC. 9-16 (REC. 30-90)

N. E. QUARTER

SUR. 1-238
SUR. 2-194
SUR. 5-14
SUR. 16-103
LND. 38-129
LND. 41-21
LND. 41-78
LND. 42-52
LND. 45-75
LND 45-158
LND 28-3
LND. 57-150

RD. REC. 9-16 (REC. 30-90)

S.W. QUARTER

SUR. 2-194
SUR. 8-156
SUR. 24-161
SUR. 24-185
SUR. 4-39
LND 31-136
LND 35-36
LND. 53-78
LND. 55-101

N.W. QUARTER

SUR. 16-103
SUR. 5-14
SUR. 33-146
LND 36-22
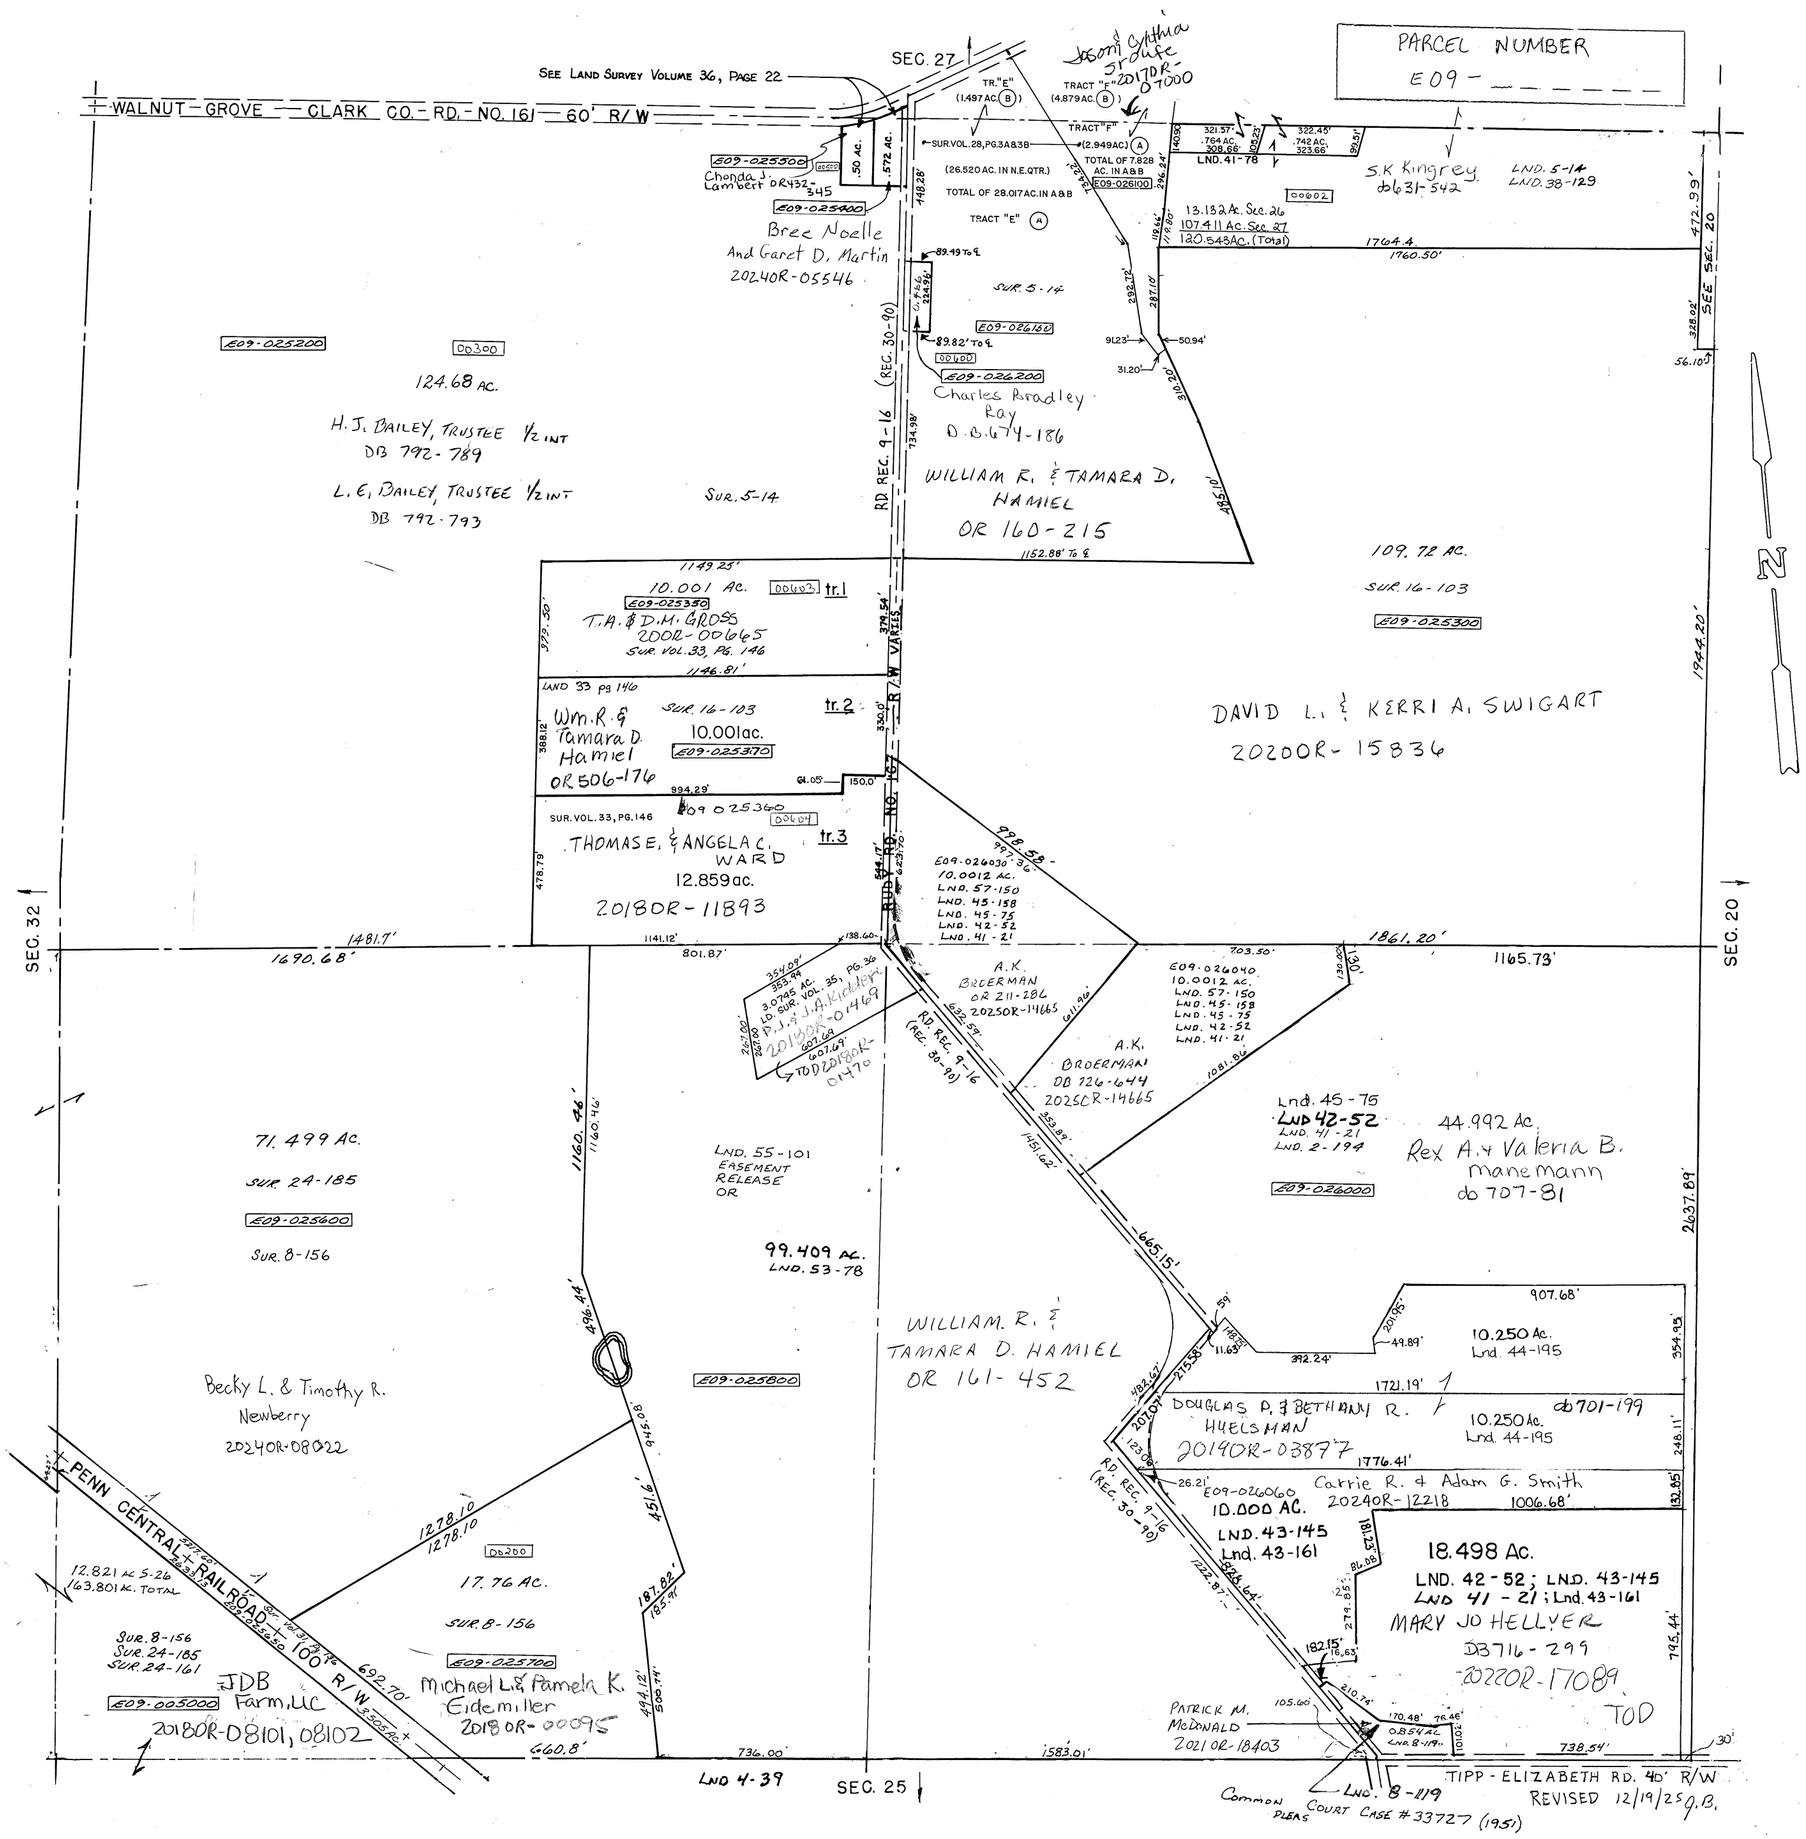
RD. REC. 9-16 (REC. 30-90)