MONROE TWP.

MIAMI COUNTY, OHIO

PLAT 20

Section 25, Town 6, Range 5

SCALE: 1" = 400'

SURVEYS

S.E. QUARTER

SUR. VOL. 1, PG. 249
SUR. VOL. 3, PG. 38
SUR. VOL. 12, PG. 145
SUR. VOL. 27, PG. 148
SUR. VOL. 30, PG. 80
SUR. VOL. 34, PG. 77
LND. 51-13
LND. 51-29
LND. 57-151

N.E. QUARTER

SUR. VOL. 1, PG. 249
SUR. VOL. 4, PG. 46
SUR. VOL. 6, PG. 188
LND. SUR. 39 PG. 42
LND. SUR. 48 PG. 29
LND. SUR. 56 PG. 89
LND. 57-188
LND. 58-7

S.W. QUARTER

SUR. VOL. 1, PG. 249
SUR. VOL. 3, PG. 38
SUR. VOL. 26, PG. 134
SUR. VOL. 30, PG. 80
SUR. VOL. 37, PG. 188

N.W. QUARTER
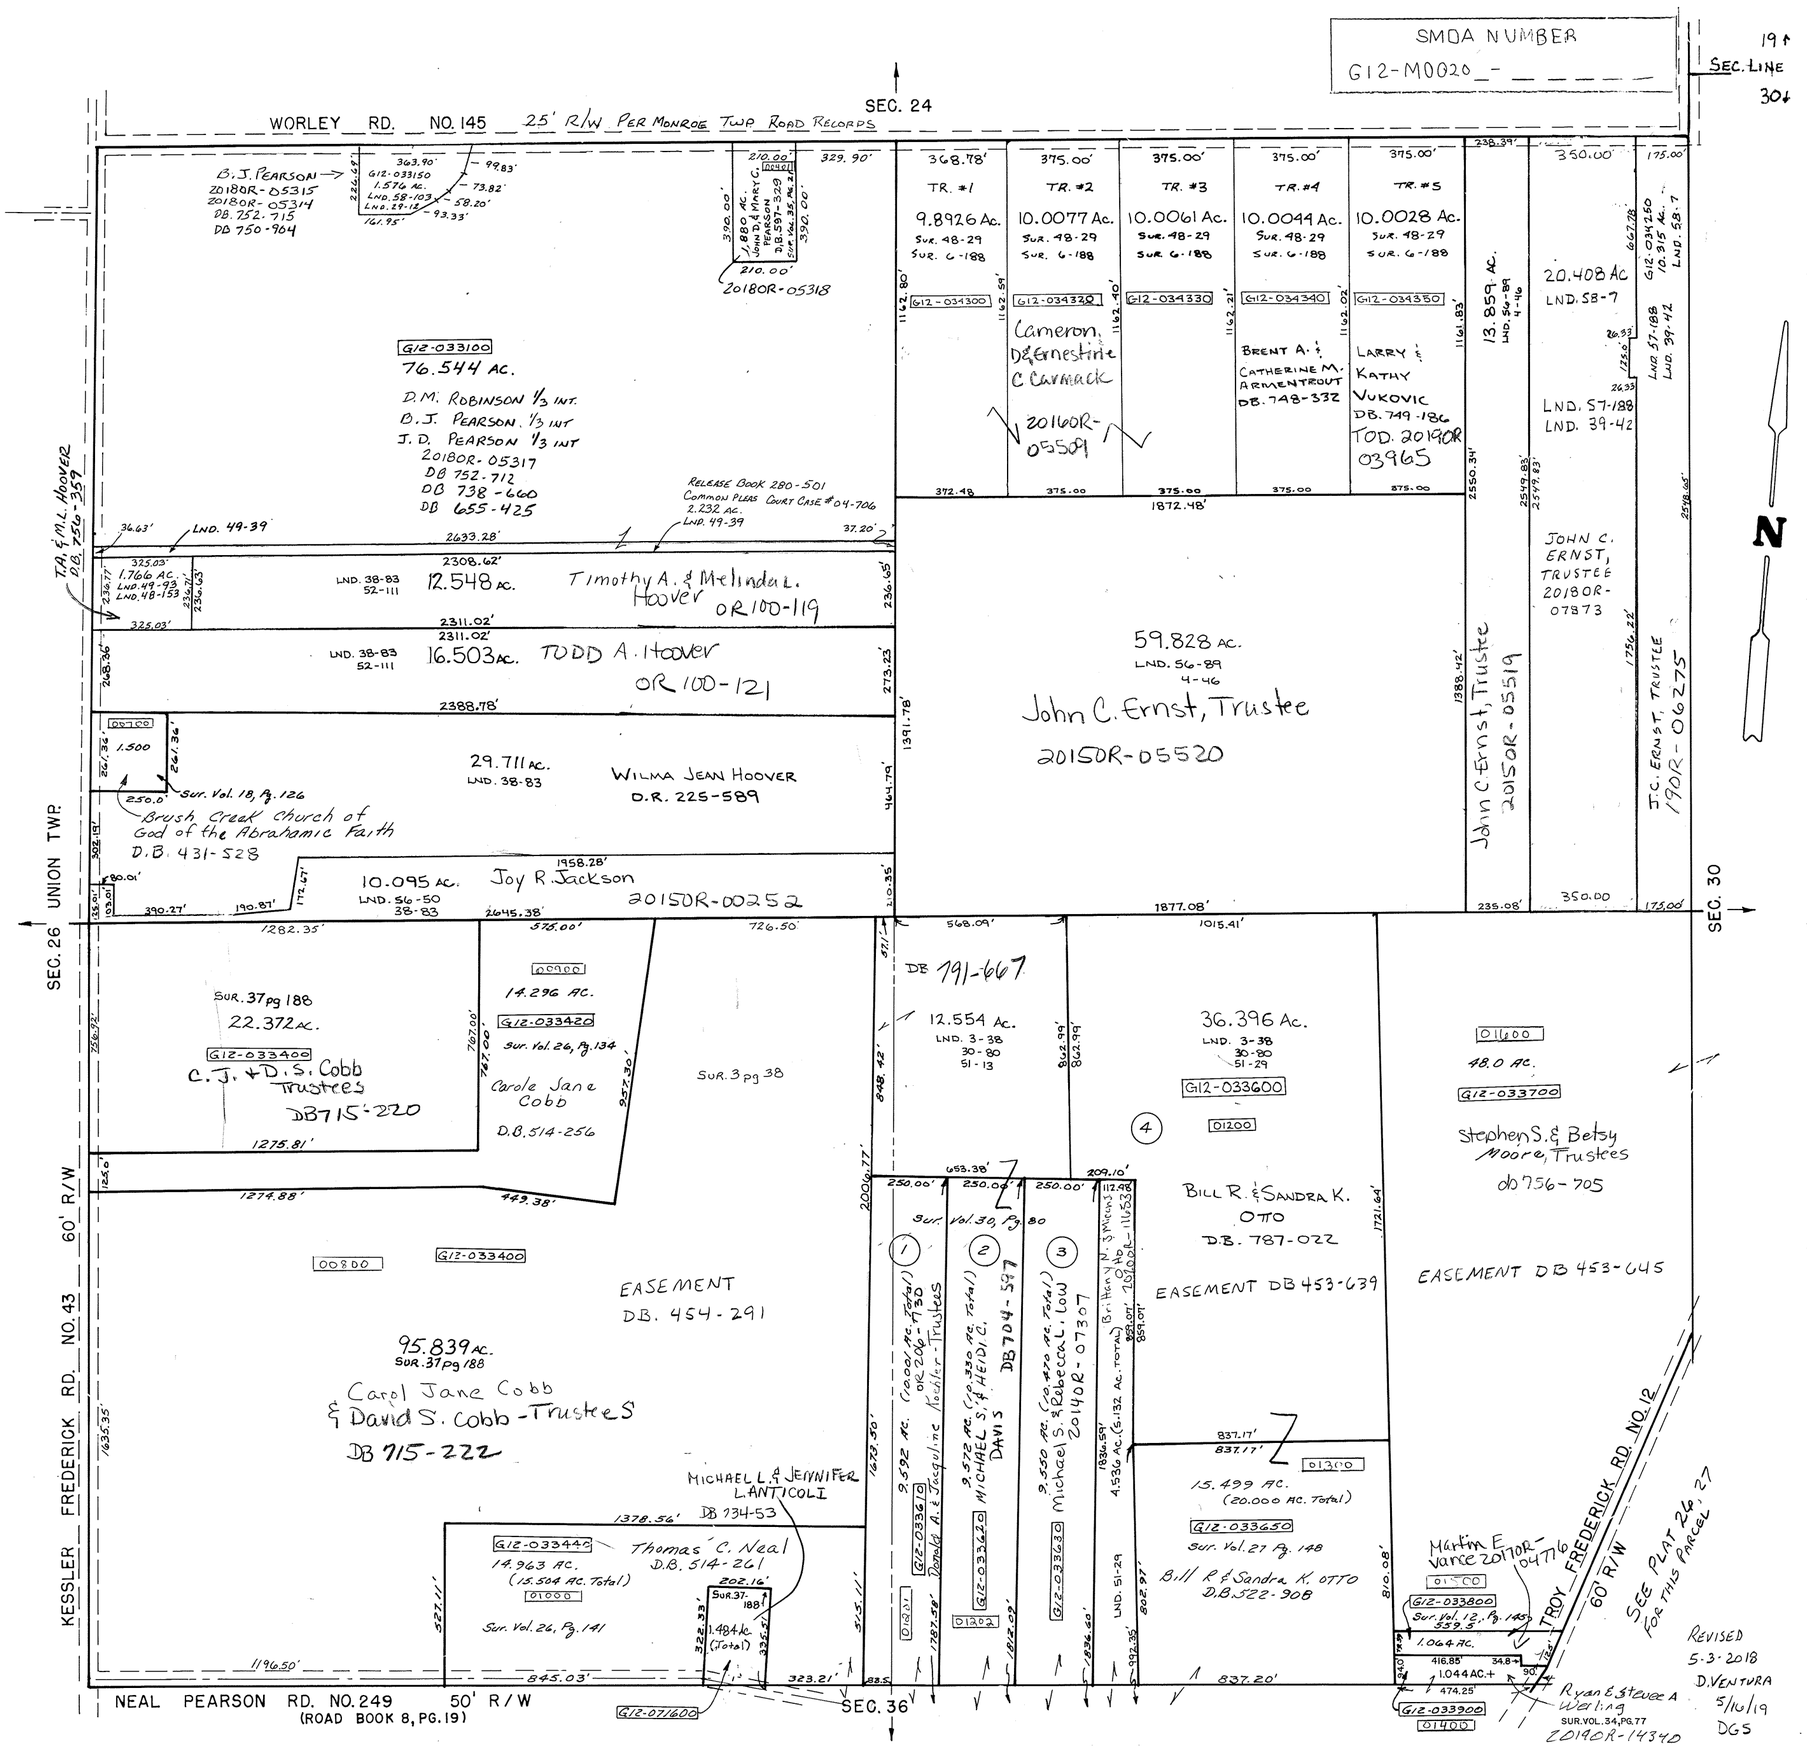
SUR. VOL. 1, PG. 249
SUR. VOL. 18, PG. 126
SUR. VOL. 29, PG. 12
SUR. VOL. 35, PG. 21
SUR. VOL. 38, PG. 83
LND. 48-153
LND 49-39
LND 49-93
LND 52-111
LND. 56-50
LND. 58-103