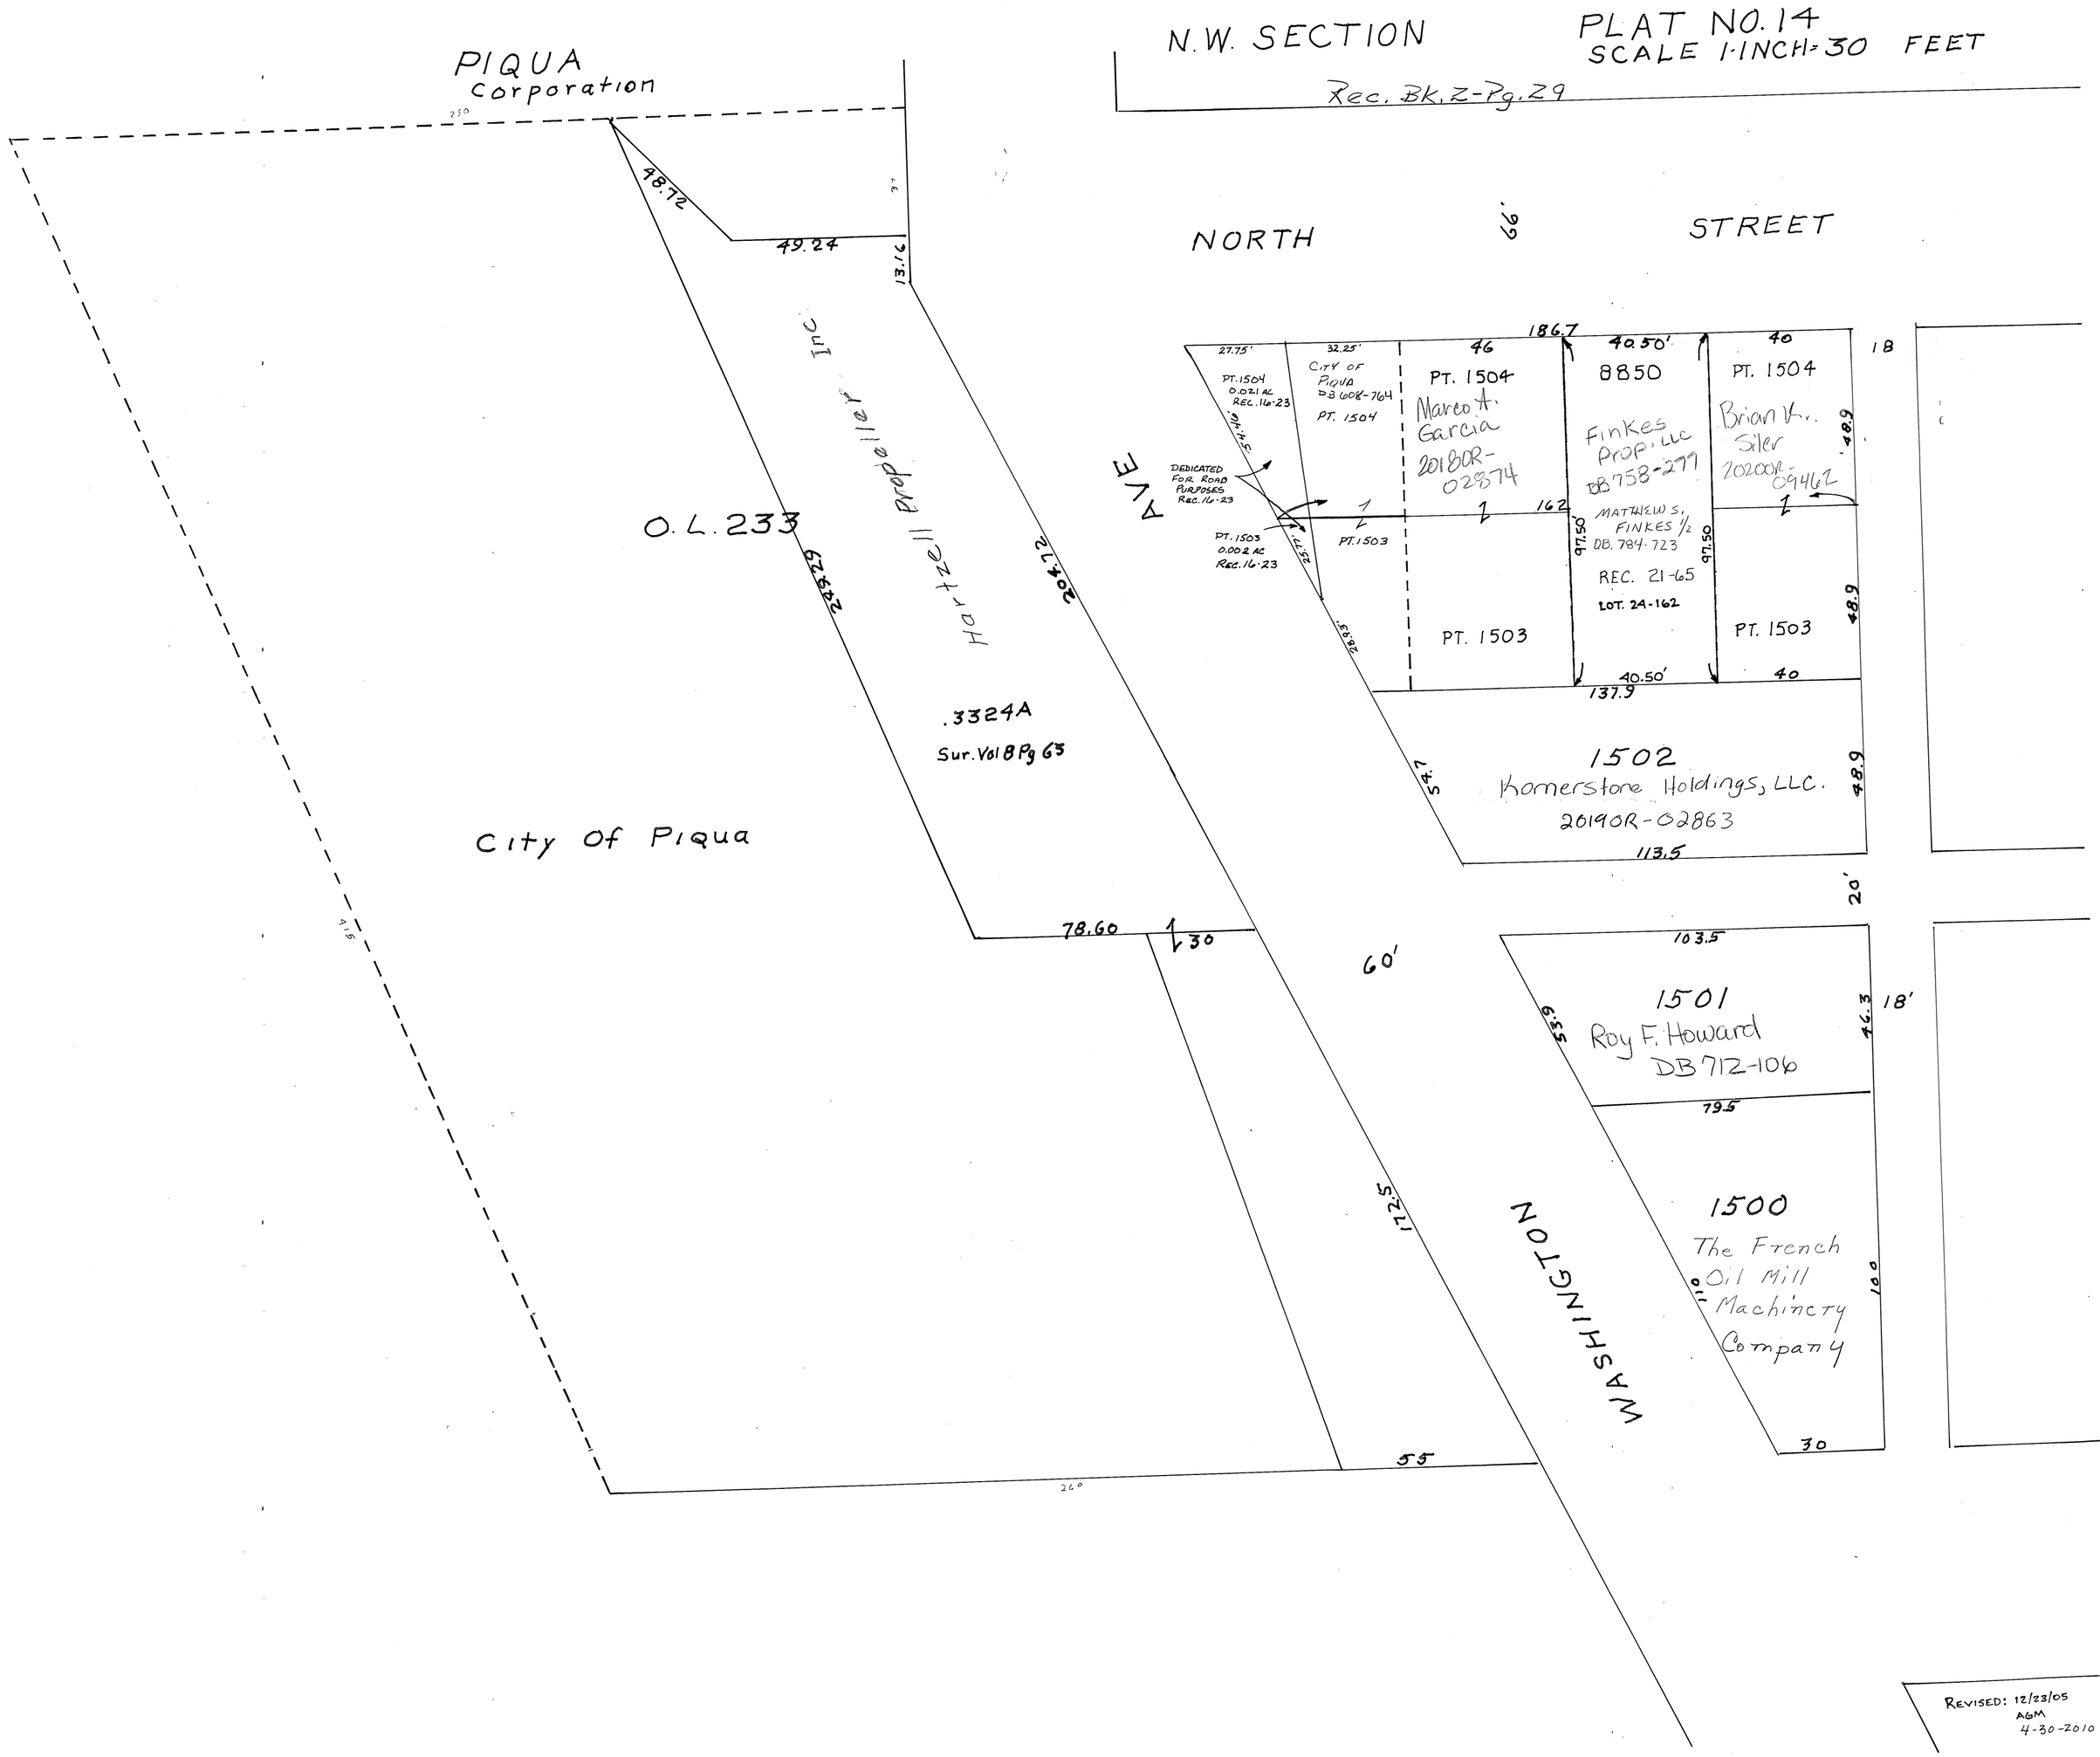

N.W. SECTION
PLAT NO. 14
SCALE 1-INCH=30 FEET
Rec. Bk. Z-Pg. 29
PIQUA Corporation
NORTH STREET
66'
AVE
WASHINGTON
O.L. 233
City Of Piqua
Hartzell Propeller Inc
.3324A
Sur. Vol 8 Pg 63
48.72
49.24
13.16
248.29
204.72
78.60
30
55
172.5
60'
18'
20'
18
PT. 1504
0.021 AC
REC. 16-23
DEDICATED FOR ROAD PURPOSES REC. 16-23
PT. 1503
0.002 AC
REC. 16-23
CITY OF PIQUA
DB 608-764
PT. 1504
PT. 1503
PT. 1504
Marco A. Garcia
20180R-02874
PT. 1503
8850
Finkes Prop. LLC
DB 758-277
MATTHEW S. FINKES 1/2
DB. 784-723
REC. 21-65
LOT. 24-162
PT. 1504
Brian K. Siler
20200R-09462
PT. 1503
1502
Komerstone Holdings, LLC.
20190R-02863
1501
Roy F. Howard
DB 712-106
1500
The French Oil Mill Machinery Company
REVISED: 12/23/05
AGM
4-30-2010