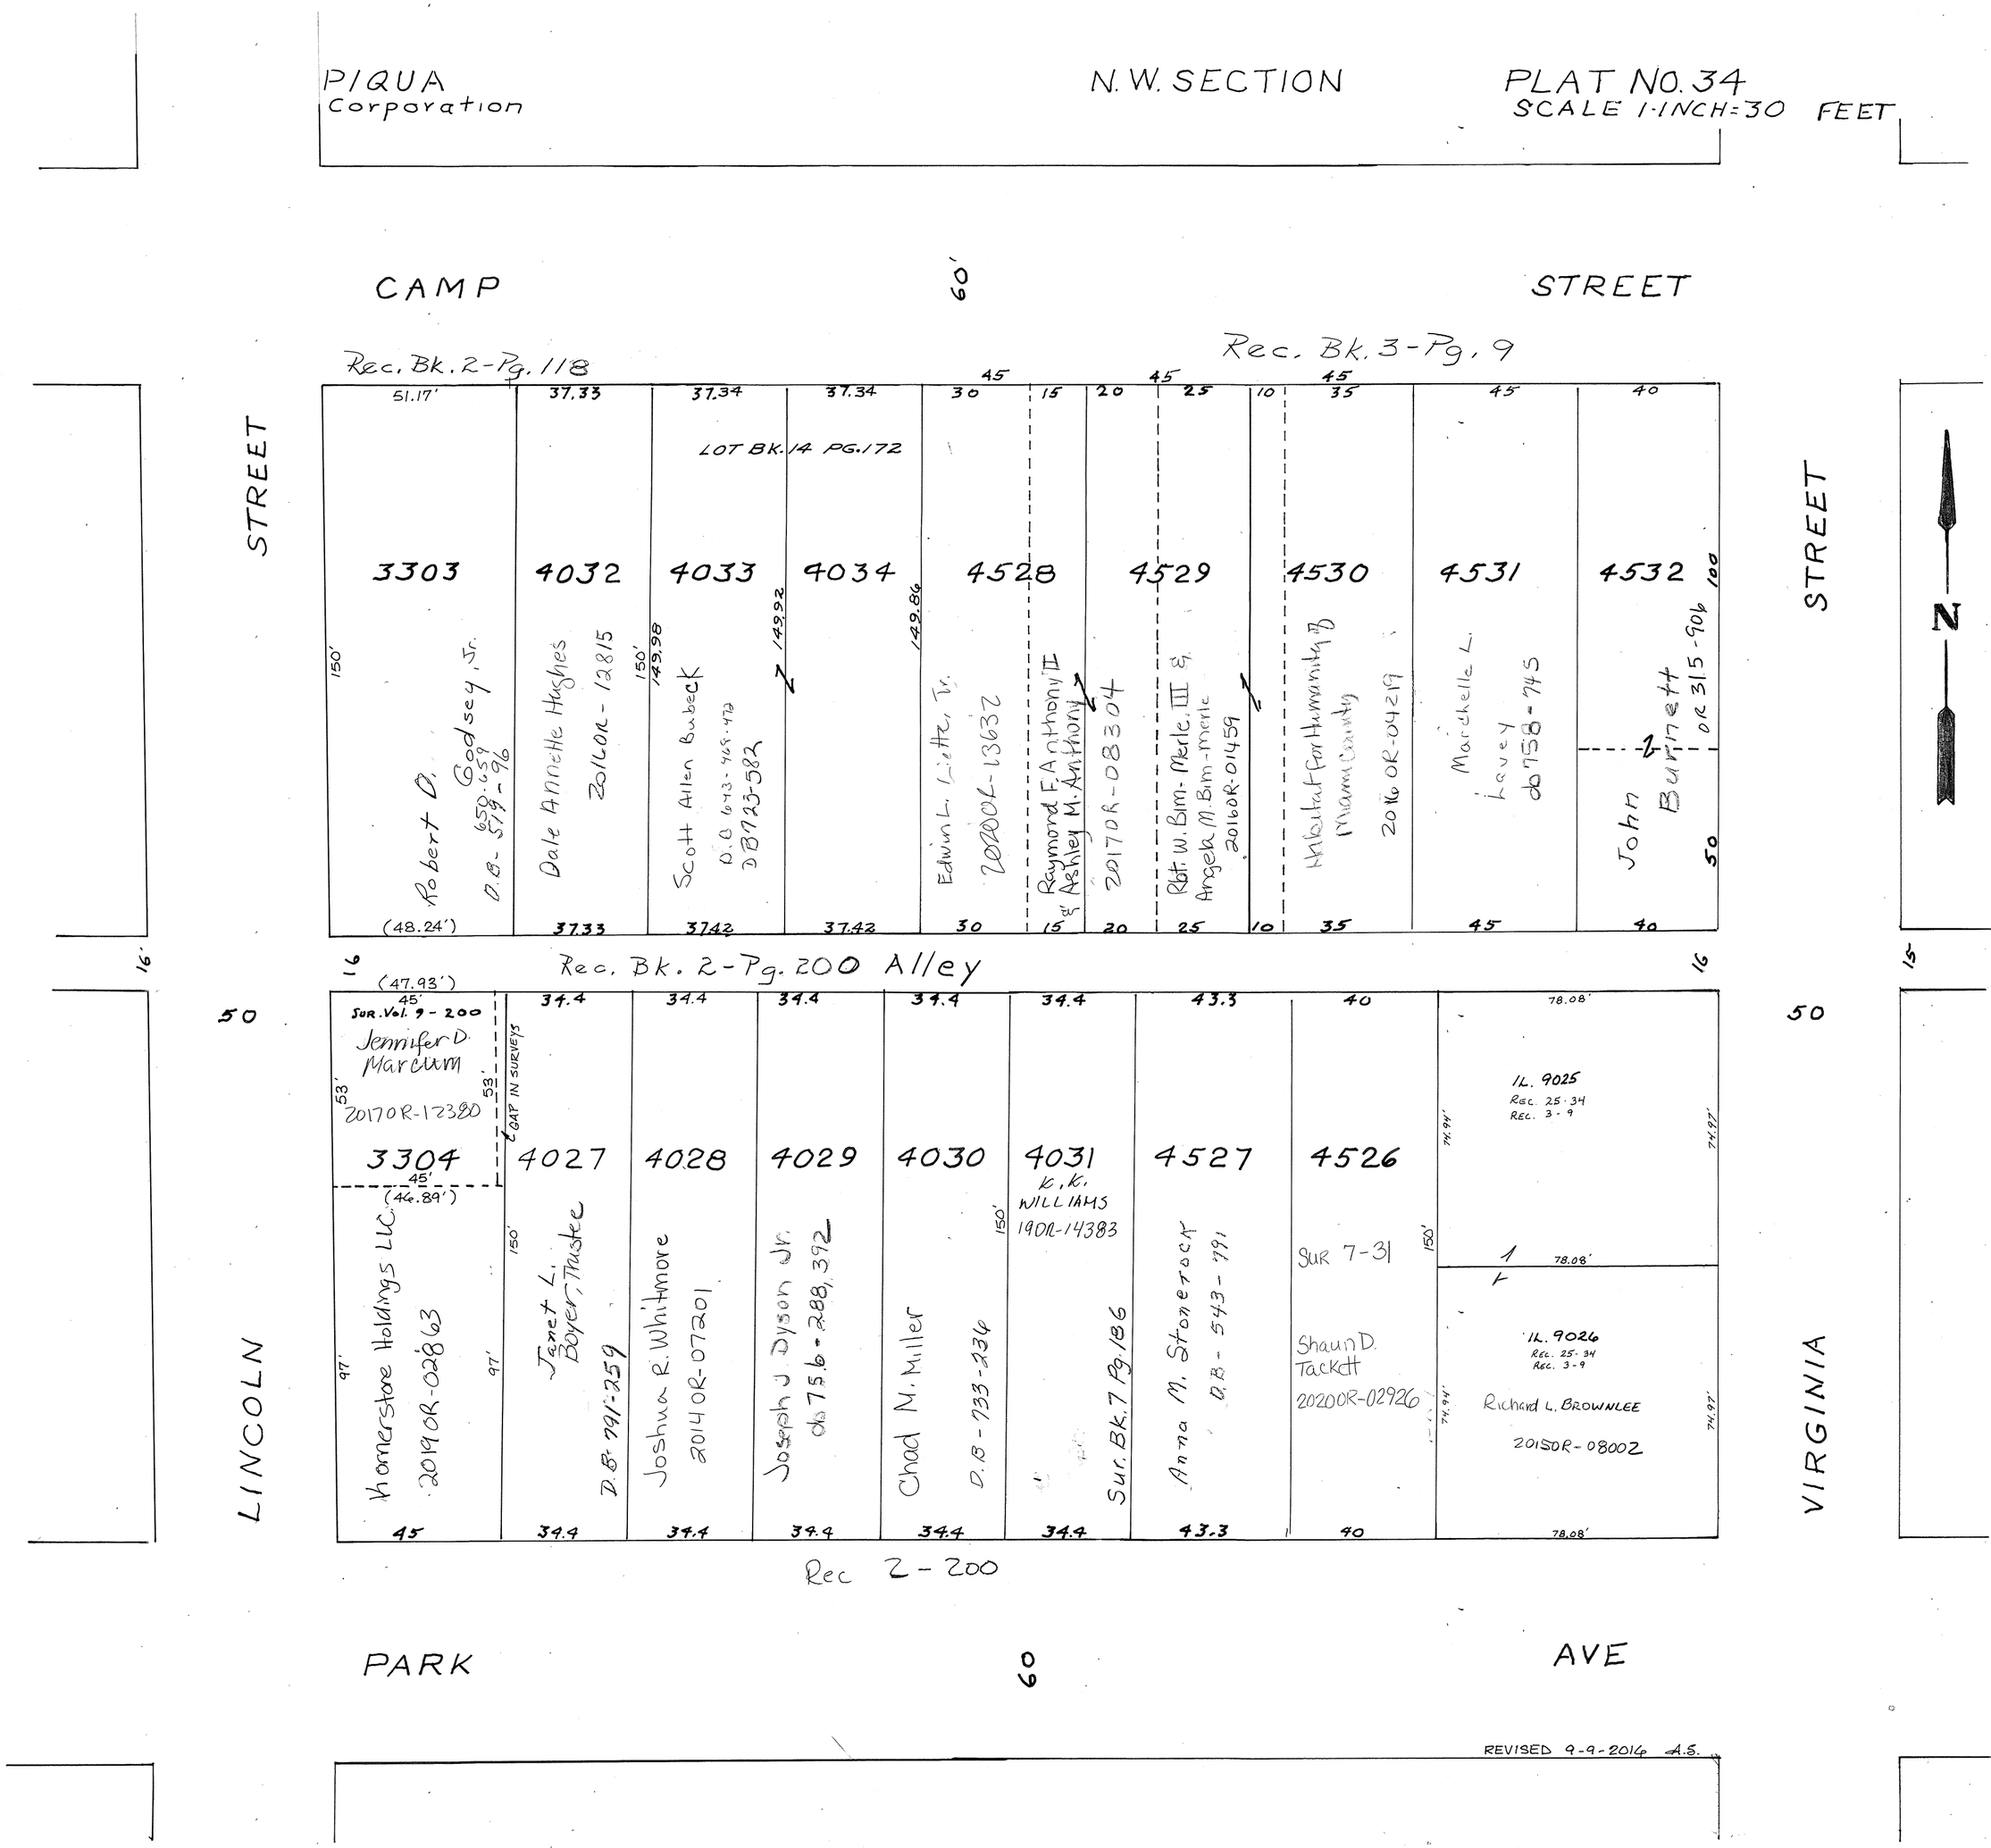
PIQUA
Corporation
N.W. SECTION
PLAT NO. 34
SCALE 1-INCH=30 FEET
CAMP
STREET
60'
Rec. Bk. 2-Pg. 118
Rec. Bk. 3-Pg. 9
LOT BK. 14 PG. 172
3303
4032
4033
4034
4528
4529
4530
4531
4532
Robert D. Godsey, Jr.
Dale Annette Hughes
Scott Allen Bubeck
Edwin L. Liette, Jr.
Raymond F. Anthony II & Ashley M. Anthony
Robt. W. Bim-Merle, III & Angela M. Bim-Merle
Habitat for Humanity of Miami County
Marchelle L. Lavey
John Burnett
Rec. Bk. 2-Pg. 200 Alley
Sur. Vol. 9-200
Jennifer D. Marcum
20170R-12380
GAP IN SURVEYS
3304
4027
4028
4029
4030
4031
4527
4526
Homerstore Holdings LLC
Janet L. Boyer, Trustee
Joshua R. Whitmore
Joseph J. Dyson Jr.
Chad M. Miller
K.K. WILLIAMS
Anna M. Stonerock
Sur 7-31
Shaun D. Tackett
IL. 9025
IL. 9026
Richard L. BROWNLEE
20150R-08002
Rec 2-200
LINCOLN
VIRGINIA
PARK
AVE
REVISED 9-9-2016 A.S.