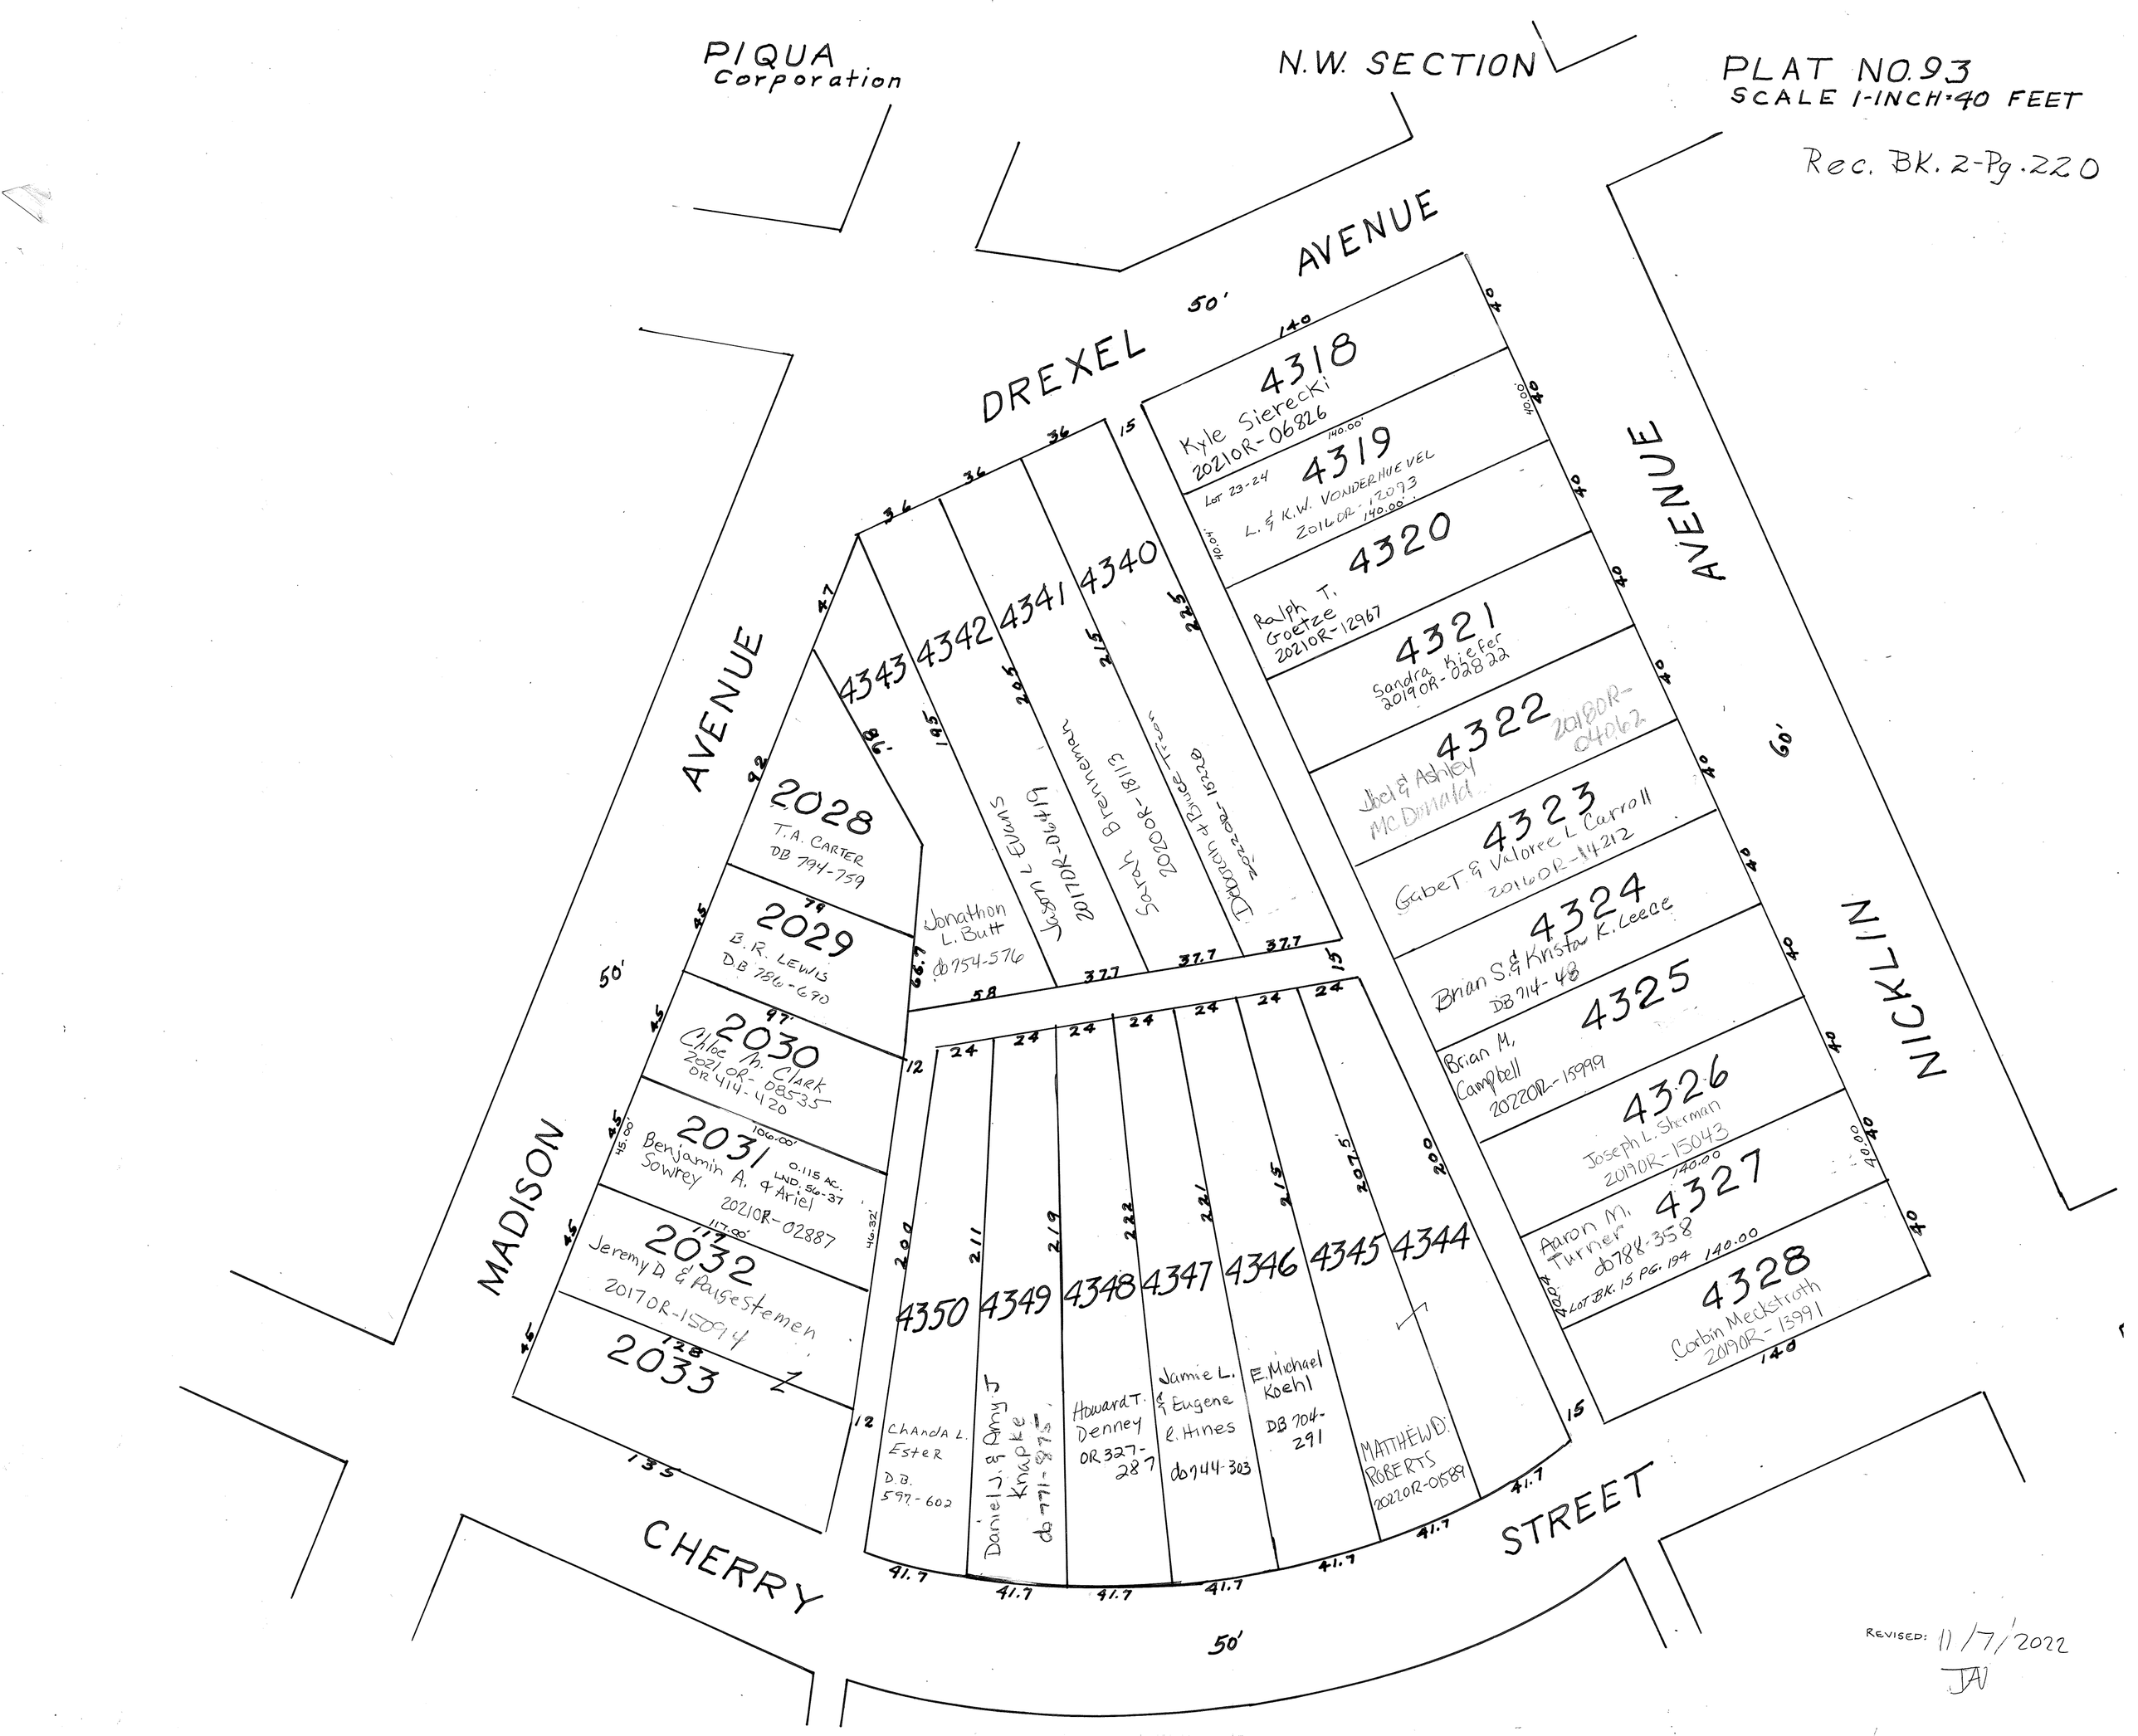
PIQUA Corporation
N.W. SECTION
PLAT NO. 93
SCALE 1-INCH=40 FEET
Rec. BK. 2-Pg. 220
DREXEL AVENUE
MADISON AVENUE
NICKLIN AVENUE
CHERRY STREET
50'
60'
4318 Kyle Sierecki 2021OR-06826
4319 Lot 23-24 L. & K.W. VONDERHUEVEL 2016OR-12093
4320 Ralph T. Goetze 2021OR-12967
4321 Sandra Kiefer 2019OR-02822
4322 Joel & Ashley McDonald 2018OR-04062
4323 Gabe T. & Valoree L. Carroll 2016OR-14212
4324 Brian S. & Krista K. Leece DB 714-48
4325 Brian M. Campbell 2022OR-15999
4326 Joseph L. Sherman 2019OR-15043
4327 Aaron M. Turner DB 788-358 Lot BK. 15 PG. 194
4328 Corbin Meckstroth 2019OR-13991
4340 Deborah & Bruce Tiron 2022OR-15328
4341 Sarah Brenneman 2020OR-18113
4342 Jason L. Evans 2017OR-06419
4343 Jonathon L. Butt DB 754-576
2028 T.A. Carter DB 794-759
2029 B.R. Lewis D.B. 786-690
2030 Chloe M. Clark 2021OR-08535 OR 414-420
2031 Benjamin A. & Ariel Sowrey 2021OR-02887 0.115 AC. LND. 56-37
2032 Jeremy D. & Paige Stemen 2017OR-15094
2033
4344 Matthew D. Roberts 2022OR-01589
4345 E. Michael Koehl DB 704-291
4346 Jamie L. & Eugene R. Hines DB 744-303
4347 Howard T. Denney OR 327-287
4348 Daniel J. & Amy J. Knapke DB 771-875
4349 Chanda L. Ester D.B. 597-602
4350 Chanda L. Ester D.B. 597-602
REVISED: 11/7/2022
JAV