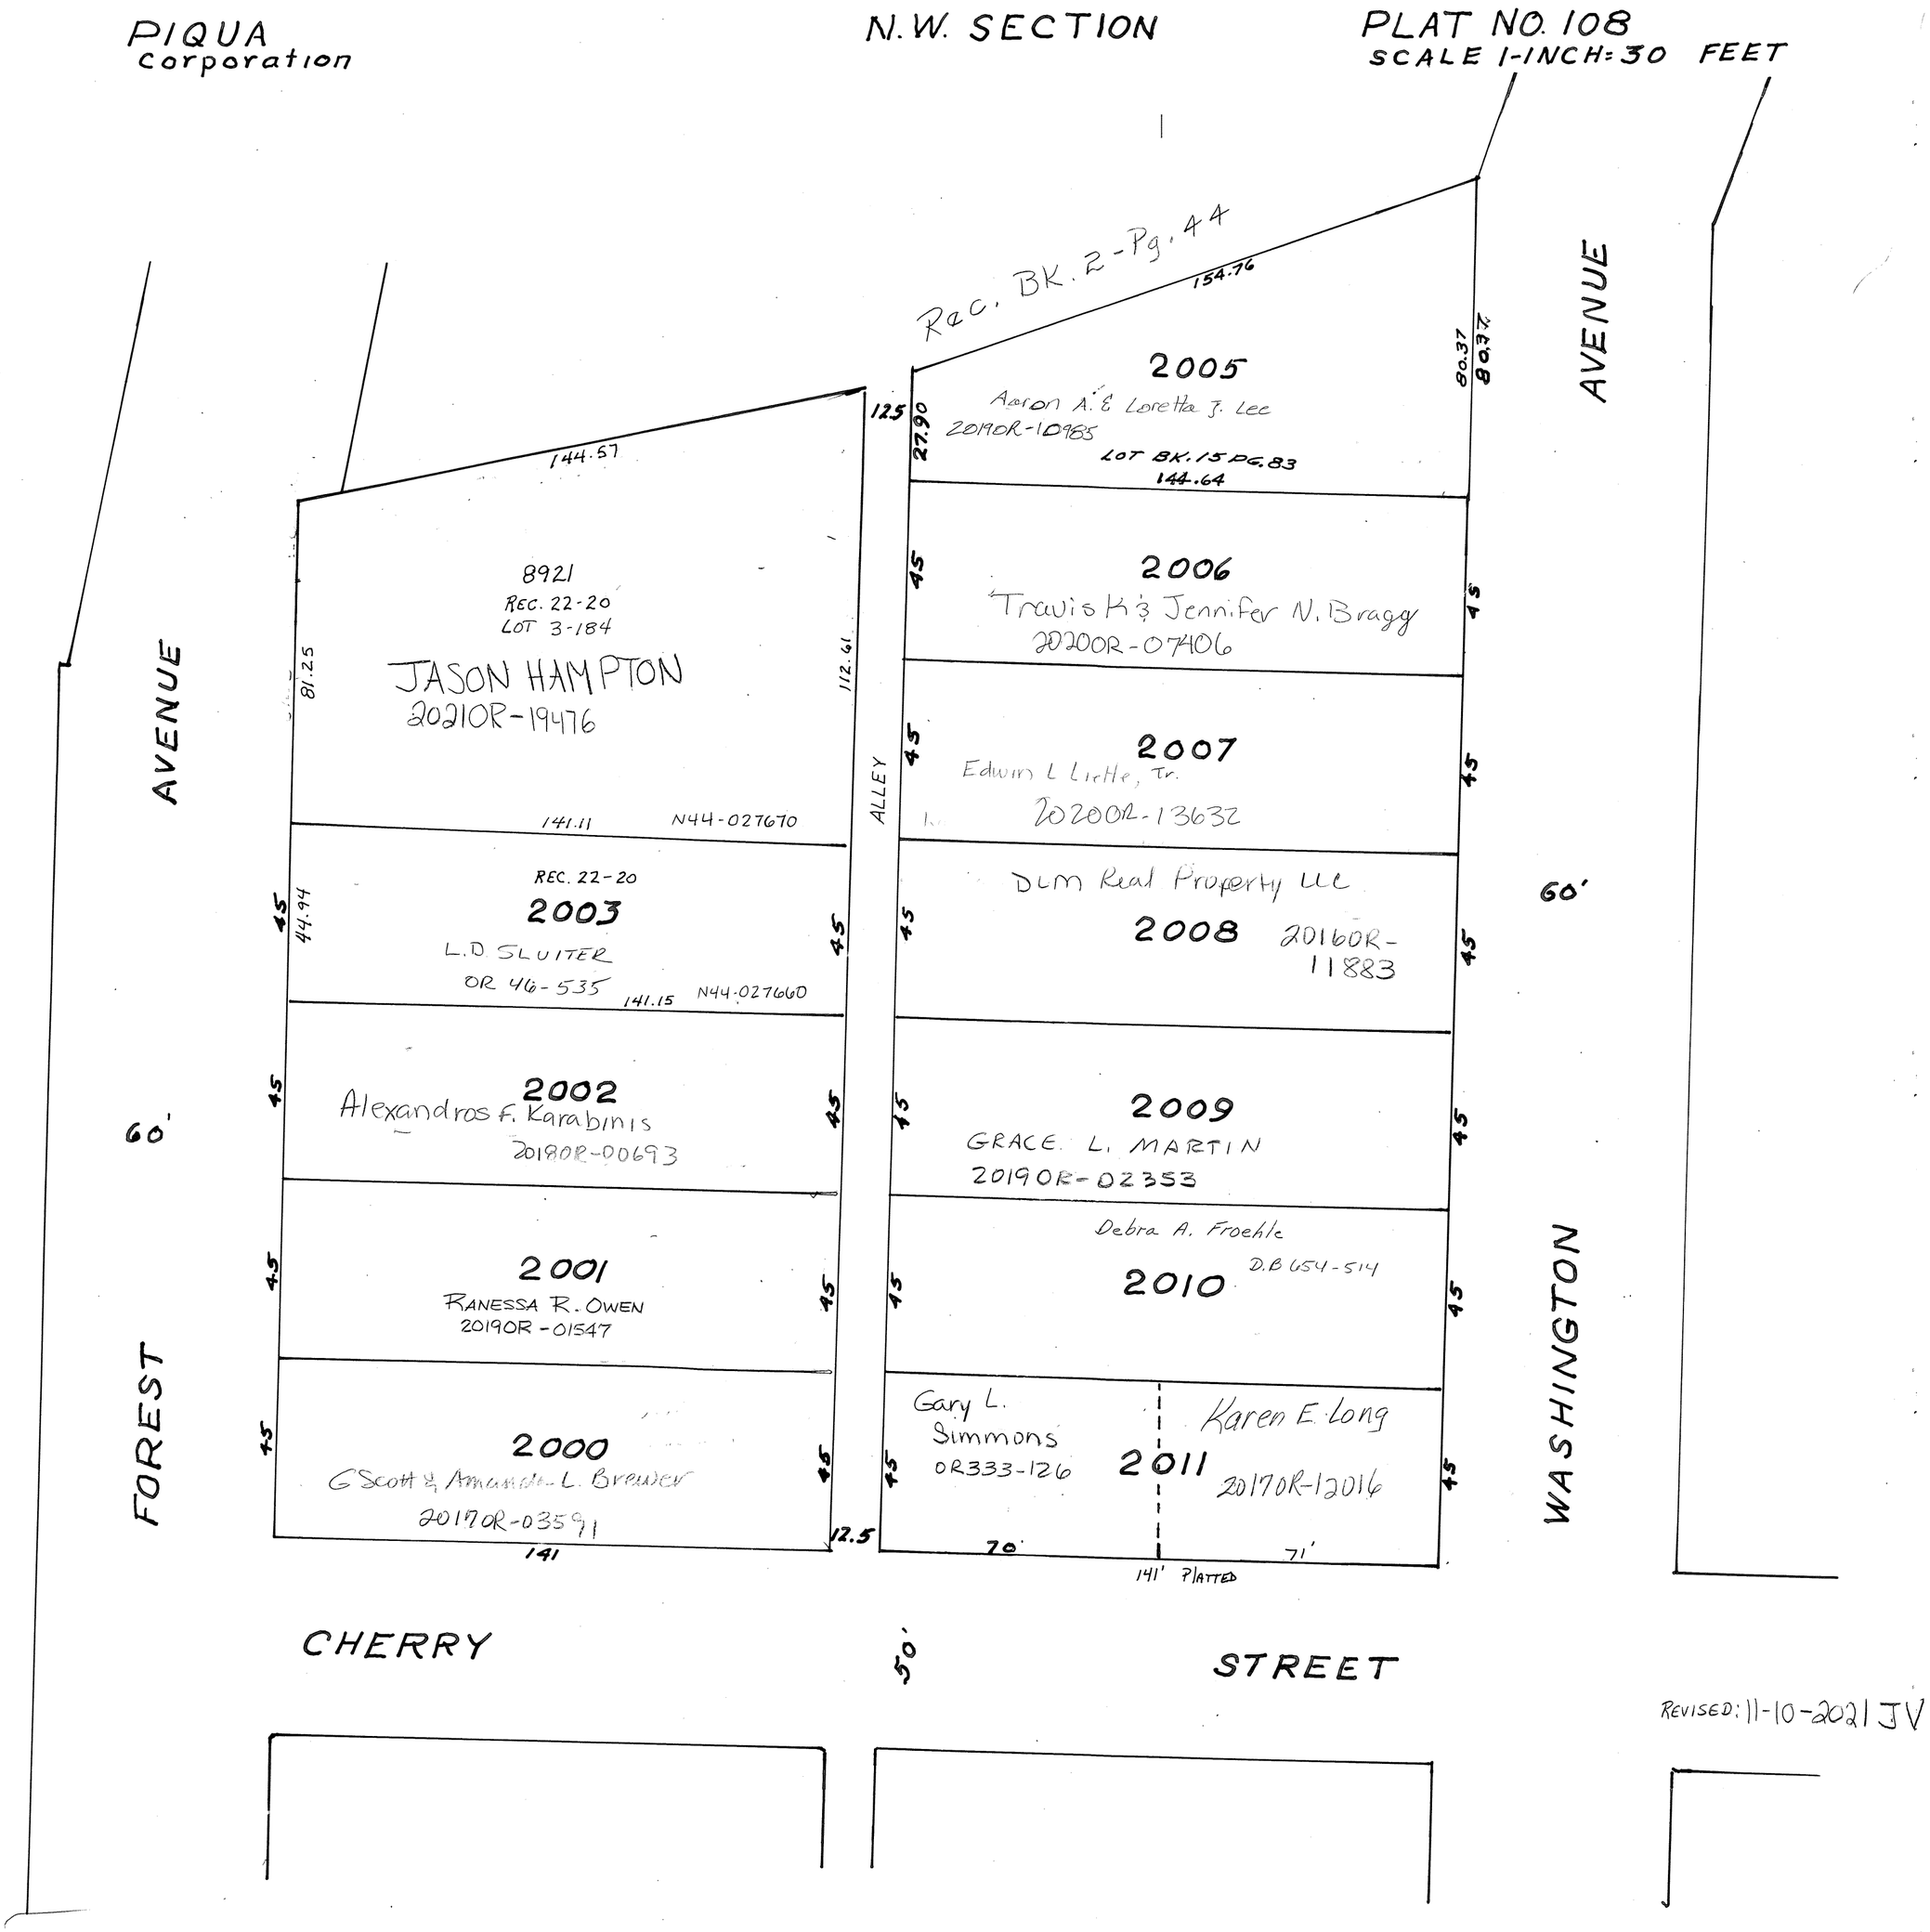
PIQUA
Corporation
N.W. SECTION
PLAT NO. 108
SCALE 1-INCH=30 FEET
Rec. BK. 2-Pg. 44
154.76
2005
Aaron A. & Loretta J. Lee
20190R-10985
LOT BK. 15 PG. 83
144.64
80.37
80.37
125
27.90
144.57
8921
REC. 22-20
LOT 3-184
JASON HAMPTON
20210R-19476
81.25
112.61
2006
Travis K & Jennifer N. Bragg
20200R-07406
2007
Edwin L Liette, Tr.
20200R-13632
ALLEY
141.11
N44-027670
REC. 22-20
2003
L.D. SLUITER
OR 46-535
44.94
141.15
N44-027660
DLM Real Property LLC
2008
20160R-11883
60'
2002
Alexandros F. Karabinis
20180R-00693
2009
GRACE L. MARTIN
20190R-02353
2001
RANESSA R. OWEN
20190R-01547
Debra A. Froehle
2010
D.B 654-514
2000
G Scott & Amanda L. Brewer
20170R-03591
Gary L. Simmons
OR333-126
2011
Karen E. Long
20170R-12016
12.5
141
70'
71'
141' PLATTED
AVENUE
FOREST
WASHINGTON
CHERRY
STREET
50'
REVISED: 11-10-2021 JV