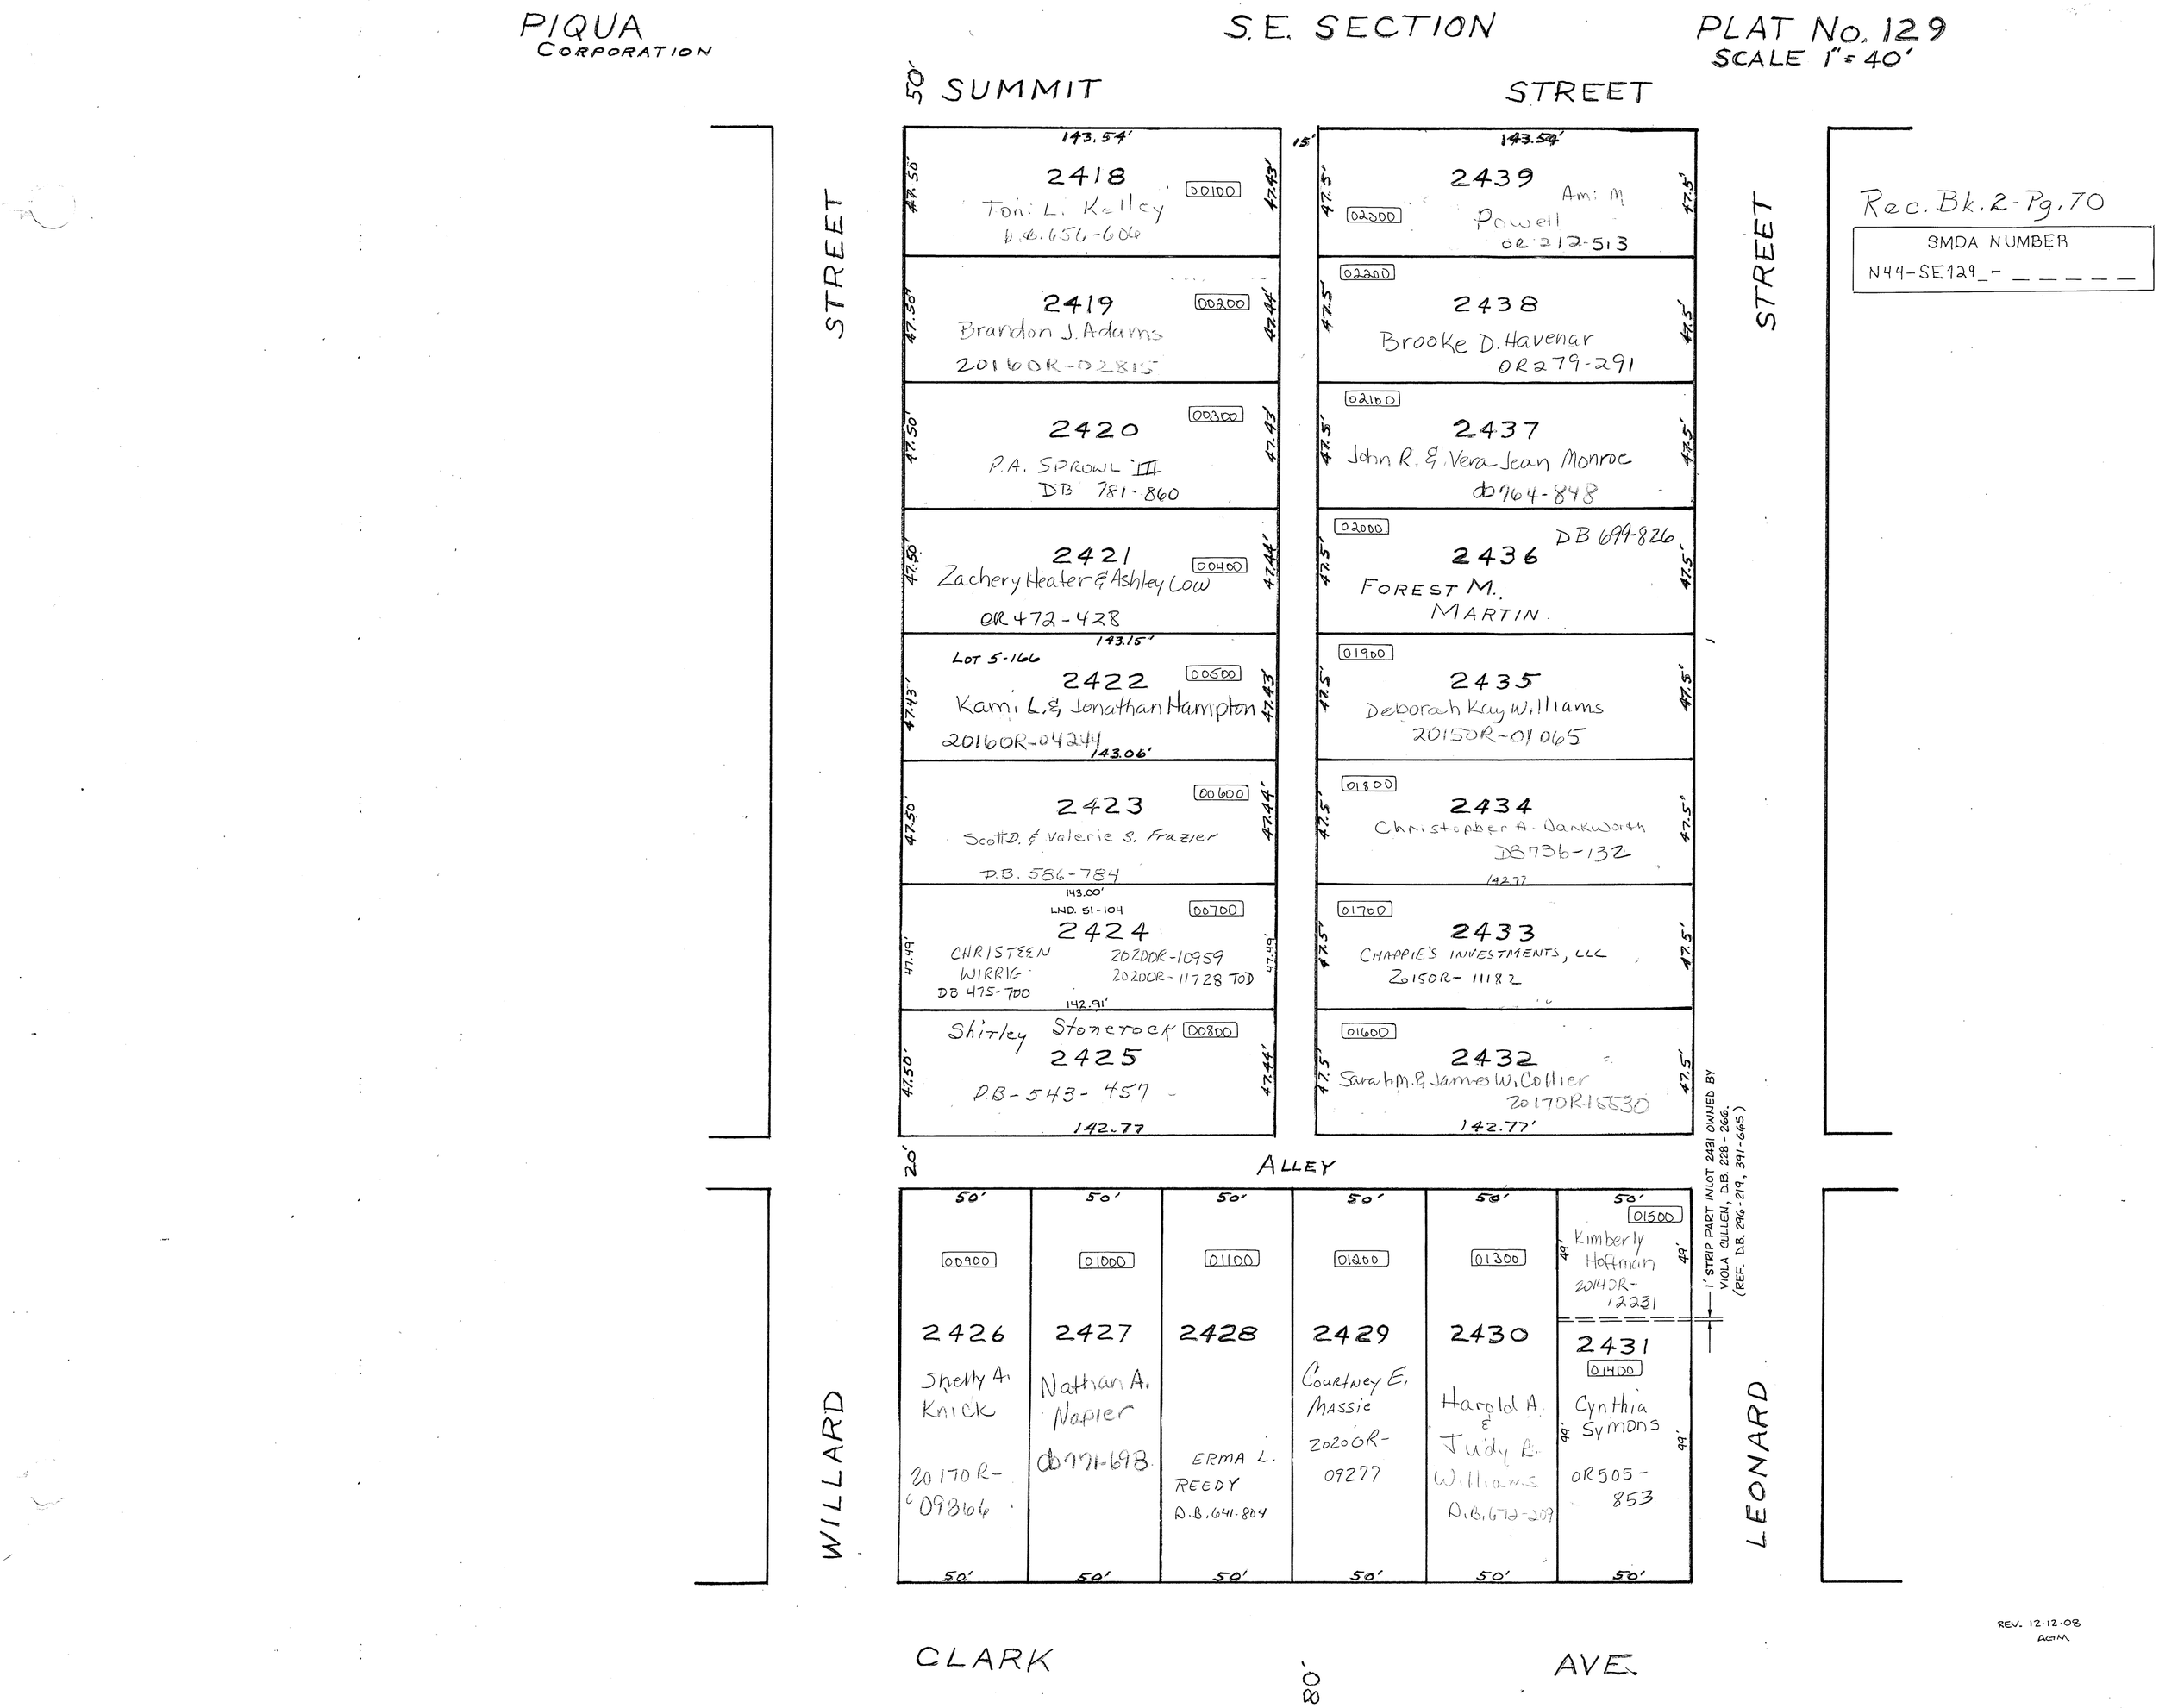
PIQUA CORPORATION
S.E. SECTION
PLAT No. 129
SCALE 1" = 40'
SUMMIT STREET
50'
15'
20'
ALLEY
STREET
WILLARD
LEONARD
CLARK AVE.
80'
143.54'
2418
00100
Toni L. Kelley
D.B. 656-606
47.50'
47.43'
2419
00200
Brandon J. Adams
20160R-02815
2420
00300
P.A. SPROWL III
DB 781-860
2421
00400
Zachery Heater & Ashley Low
OR 472-428
143.15'
LOT 5-166
2422
00500
Kami L. & Jonathan Hampton
20160R-04244
143.06'
2423
00600
Scott D. & Valerie S. Frazier
P.B. 586-784
143.00'
LND. 51-104
2424
00700
CHRISTEEN WIRRIG
DB 475-700
20200R-10959
20200R-11728 TOD
142.91'
Shirley Stonerock
00800
2425
P.B-543-457
142.77
2439
02300
Ami M Powell
OR 212-513
2438
02200
Brooke D. Havenar
OR 279-291
2437
02100
John R. & Vera Jean Monroe
db 964-848
2436
02000
DB 699-826
FOREST M. MARTIN
2435
01900
Deborah Kay Williams
20150R-01065
2434
01800
Christopher A. Dankworth
DB 736-132
142.77
2433
01700
CHAPPIE'S INVESTMENTS, LLC
20150R-11182
2432
01600
Sarah M. & James W. Collier
20170R-15530
142.77'
2426
00900
Shelly A. Knick
20170R-09866
2427
01000
Nathan A. Napier
db 771-698
2428
01100
ERMA L. REEDY
D.B. 641-804
2429
01200
Courtney E. Massie
20200R-09277
2430
01300
Harold A. & Judy R. Williams
D.B. 672-209
2431
01400
Cynthia Symons
OR 505-853
01500
Kimberly Hoffman
20140R-12231
1' STRIP PART INLOT 2431 OWNED BY VIOLA CULLEN, D.B. 228-266. (REF. D.B. 296-219, 391-665)
Rec. Bk. 2-Pg. 70
SMDA NUMBER
N44-SE129_-
REV. 12-12-08
AGM