CONCORD TWP.

MIAMI COUNTY, OHIO

Section 8, Town 5, Range 6

PLAT 11

SMDA NUMBER
C06-CC011__-_____

SCALE: 1" = 400'

SURVEYS

S.E. QUARTER

LAND SUR. 4 DG 191
SUR. VOL. 3, PG. 379
SUR. VOL. 22, PG. 139
SUR. VOL. 25, PG. 62
SUR. VOL. 26, PG. 2
SUR. VOL. 36, PG. 135
LND. SUR. 41, PG. 38
LND. 41-169
LND 22-180
LND. 52-104
LND. 57-164

REC. BK. 6, PG. 56
REC. BK. 20, PG. 4

N.E. QUARTER

SUR. VOL. 1, PG. 101
SUR. VOL. 3, PG. 306
SUR. VOL. 4, PG. 190
SUR. VOL. 4, PG. 191
SUR. VOL. 8, PG. 51
SUR. VOL. 10, PG. 91
SUR. VOL. 17, PG. 10
SUR. VOL. 17, PG. 50
SUR. VOL. 21, PG. 138
SUR. VOL. 24, PG. 139
SUR. VOL. 25, PG. 193
SUR. VOL. 26, PG. 2
SUR. VOL. 28, PG. 40
SUR. VOL. 28, PG. 55
SUR. VOL. 32, PG. 22
SUR. VOL. 36, PG. 135
Lnd. 46-27
LND. 4-418
LND. 52-104
LND. 57-164

RD. BK. 8, PG. 43
REC. BK. 20, PG. 4
REC. 24-82
REC. 26-27
RD. REC. 9-37

S.W. QUARTER

SUR. VOL. 17, PG. 87
SUR. VOL. 19, PG. 81
SUR. VOL. 22, PG. 180
SUR. VOL. 24, PG. 151
SUR. VOL. 25, PG. 62
LND. VOL. 26, PG. 2

REC. BK. 20, PG. 4

N.W. QUARTER

SUR. VOL. 1, PG. 101
SUR. VOL. 4, PG. 418
SUR. VOL. 19, PG. 81
Lnd. 43-63
Lnd. 43-154
LND. 44-36
Lnd. 46-27
LND. 57-164

REC. BK. 13, PG. 49
REC. BK. 16, PG. 25
Rec. 17-114
REC. BK. 20, PG. 4
REC 28-32
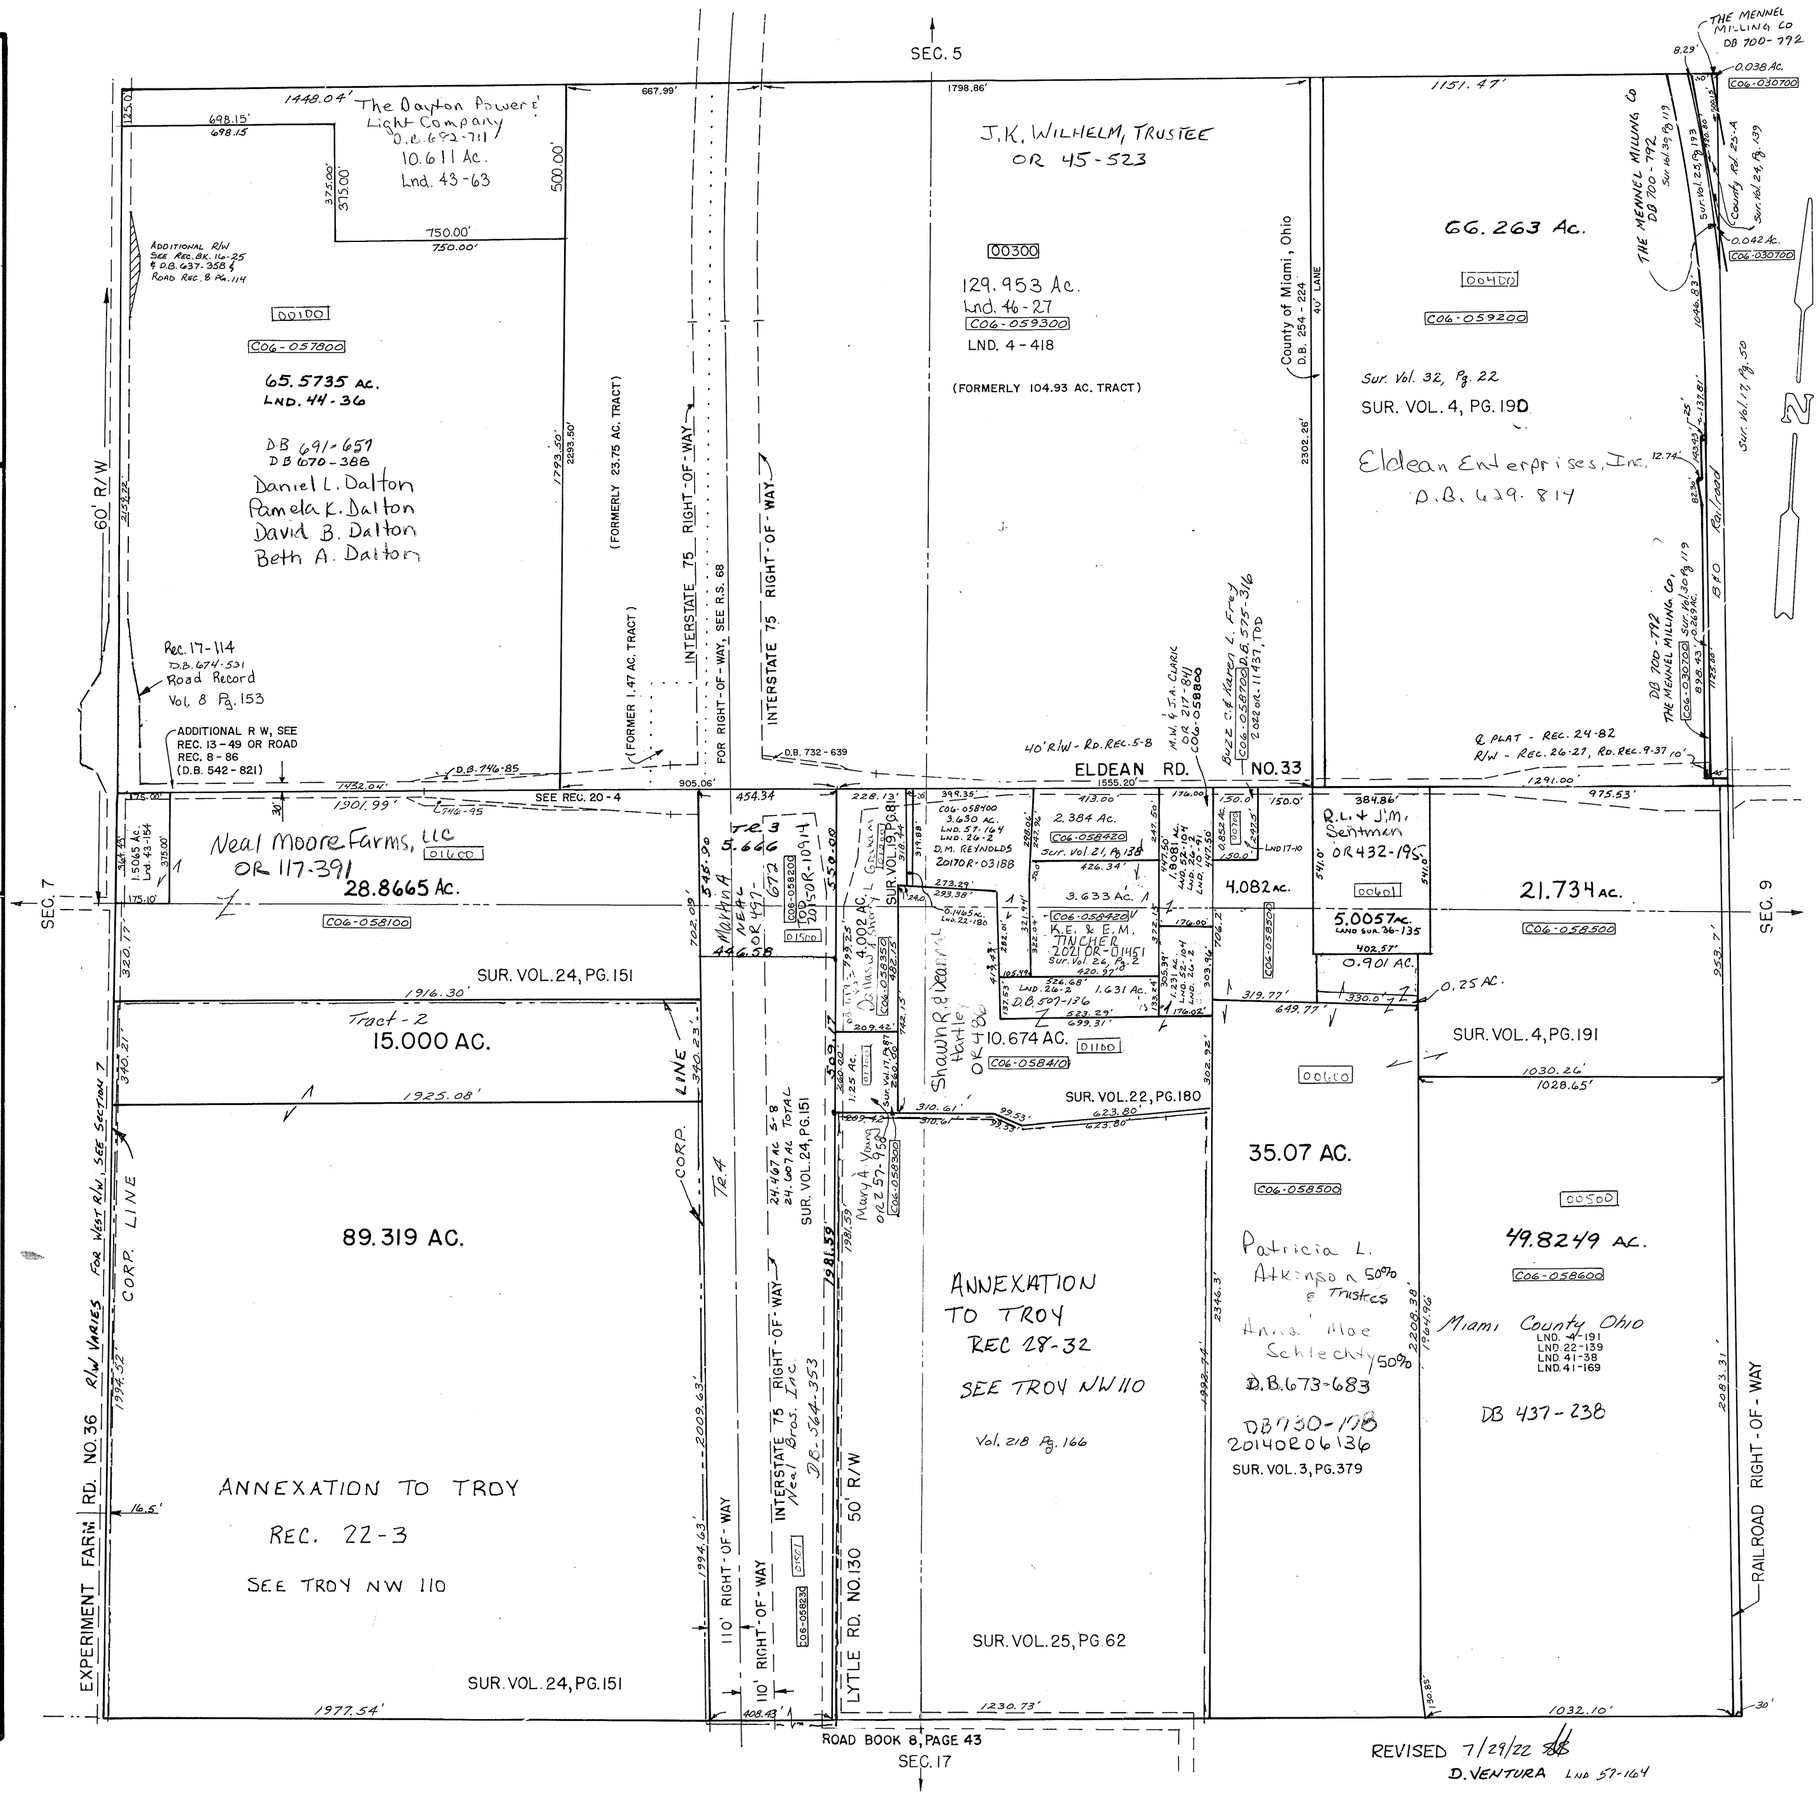
Road Record 8-153