CONCORD TWP.

MIAMI COUNTY, OHIO

PLAT 24

Section 24, Town 7, Range 5

SCALE: 1" = 400'

SMDA NUMBER
C06-CC024_- _ _ _ _ _

SURVEYS

S.E. QUARTER		
SUR. VOL. 3, PG. 118 SUR. VOL. 4, PG. 225 SUR. VOL. 4, PG. 231 SUR. VOL. 5, PG. 116 SUR. VOL. 8, PG. 24 SUR. VOL. 8, PG. 137 SUR. VOL. 9, PG. 46 SUR. VOL. 9, PG. 96 SUR. VOL. 11, PG. 64 SUR. VOL. 17, PG. 190 SUR. VOL. 22, PG. 71 SUR. VOL. 28, PG. 185 SUR. VOL. 31, PG. 43 SUR. VOL. 32, PG. 39 SUR. VOL. 34, PG. 110 SUR VOL. 36 P. 45 LAND. 40, PG. 198 LAND. SUR. 41 PG. 16 LND. 42-26 Lnd. 43-69	LOT BK. 1, PG. 204	Rec. 16-138- ANNEX Rec. 19-133 (Annexation) REC. 22-5 ANNEX.
N.E. QUARTER		
SUR. VOL. 1, PG. 87 SUR. VOL. 3, PG. 418	REC. BK. 8, PG. 59	
S.W. QUARTER		
SUR. VOL. 3, PG. 318 SUR. VOL. 10, PG. 62 SUR. VOL. 10, PG. 101 SUR. VOL. 16, PG. 133 SUR. VOL. 16, PG. 188 SUR. VOL. 30, PG. 95 SUR. VOL. 33, PG. 67 LAND SUR. 42, PG. 19 LAND 43-194 LND. 51-30 LND. 51-35 LND. 52-26		
N.W. QUARTER		
SUR. VOL. 3, PG. 290 LND. VOL. 49-176 LND. 58-140		

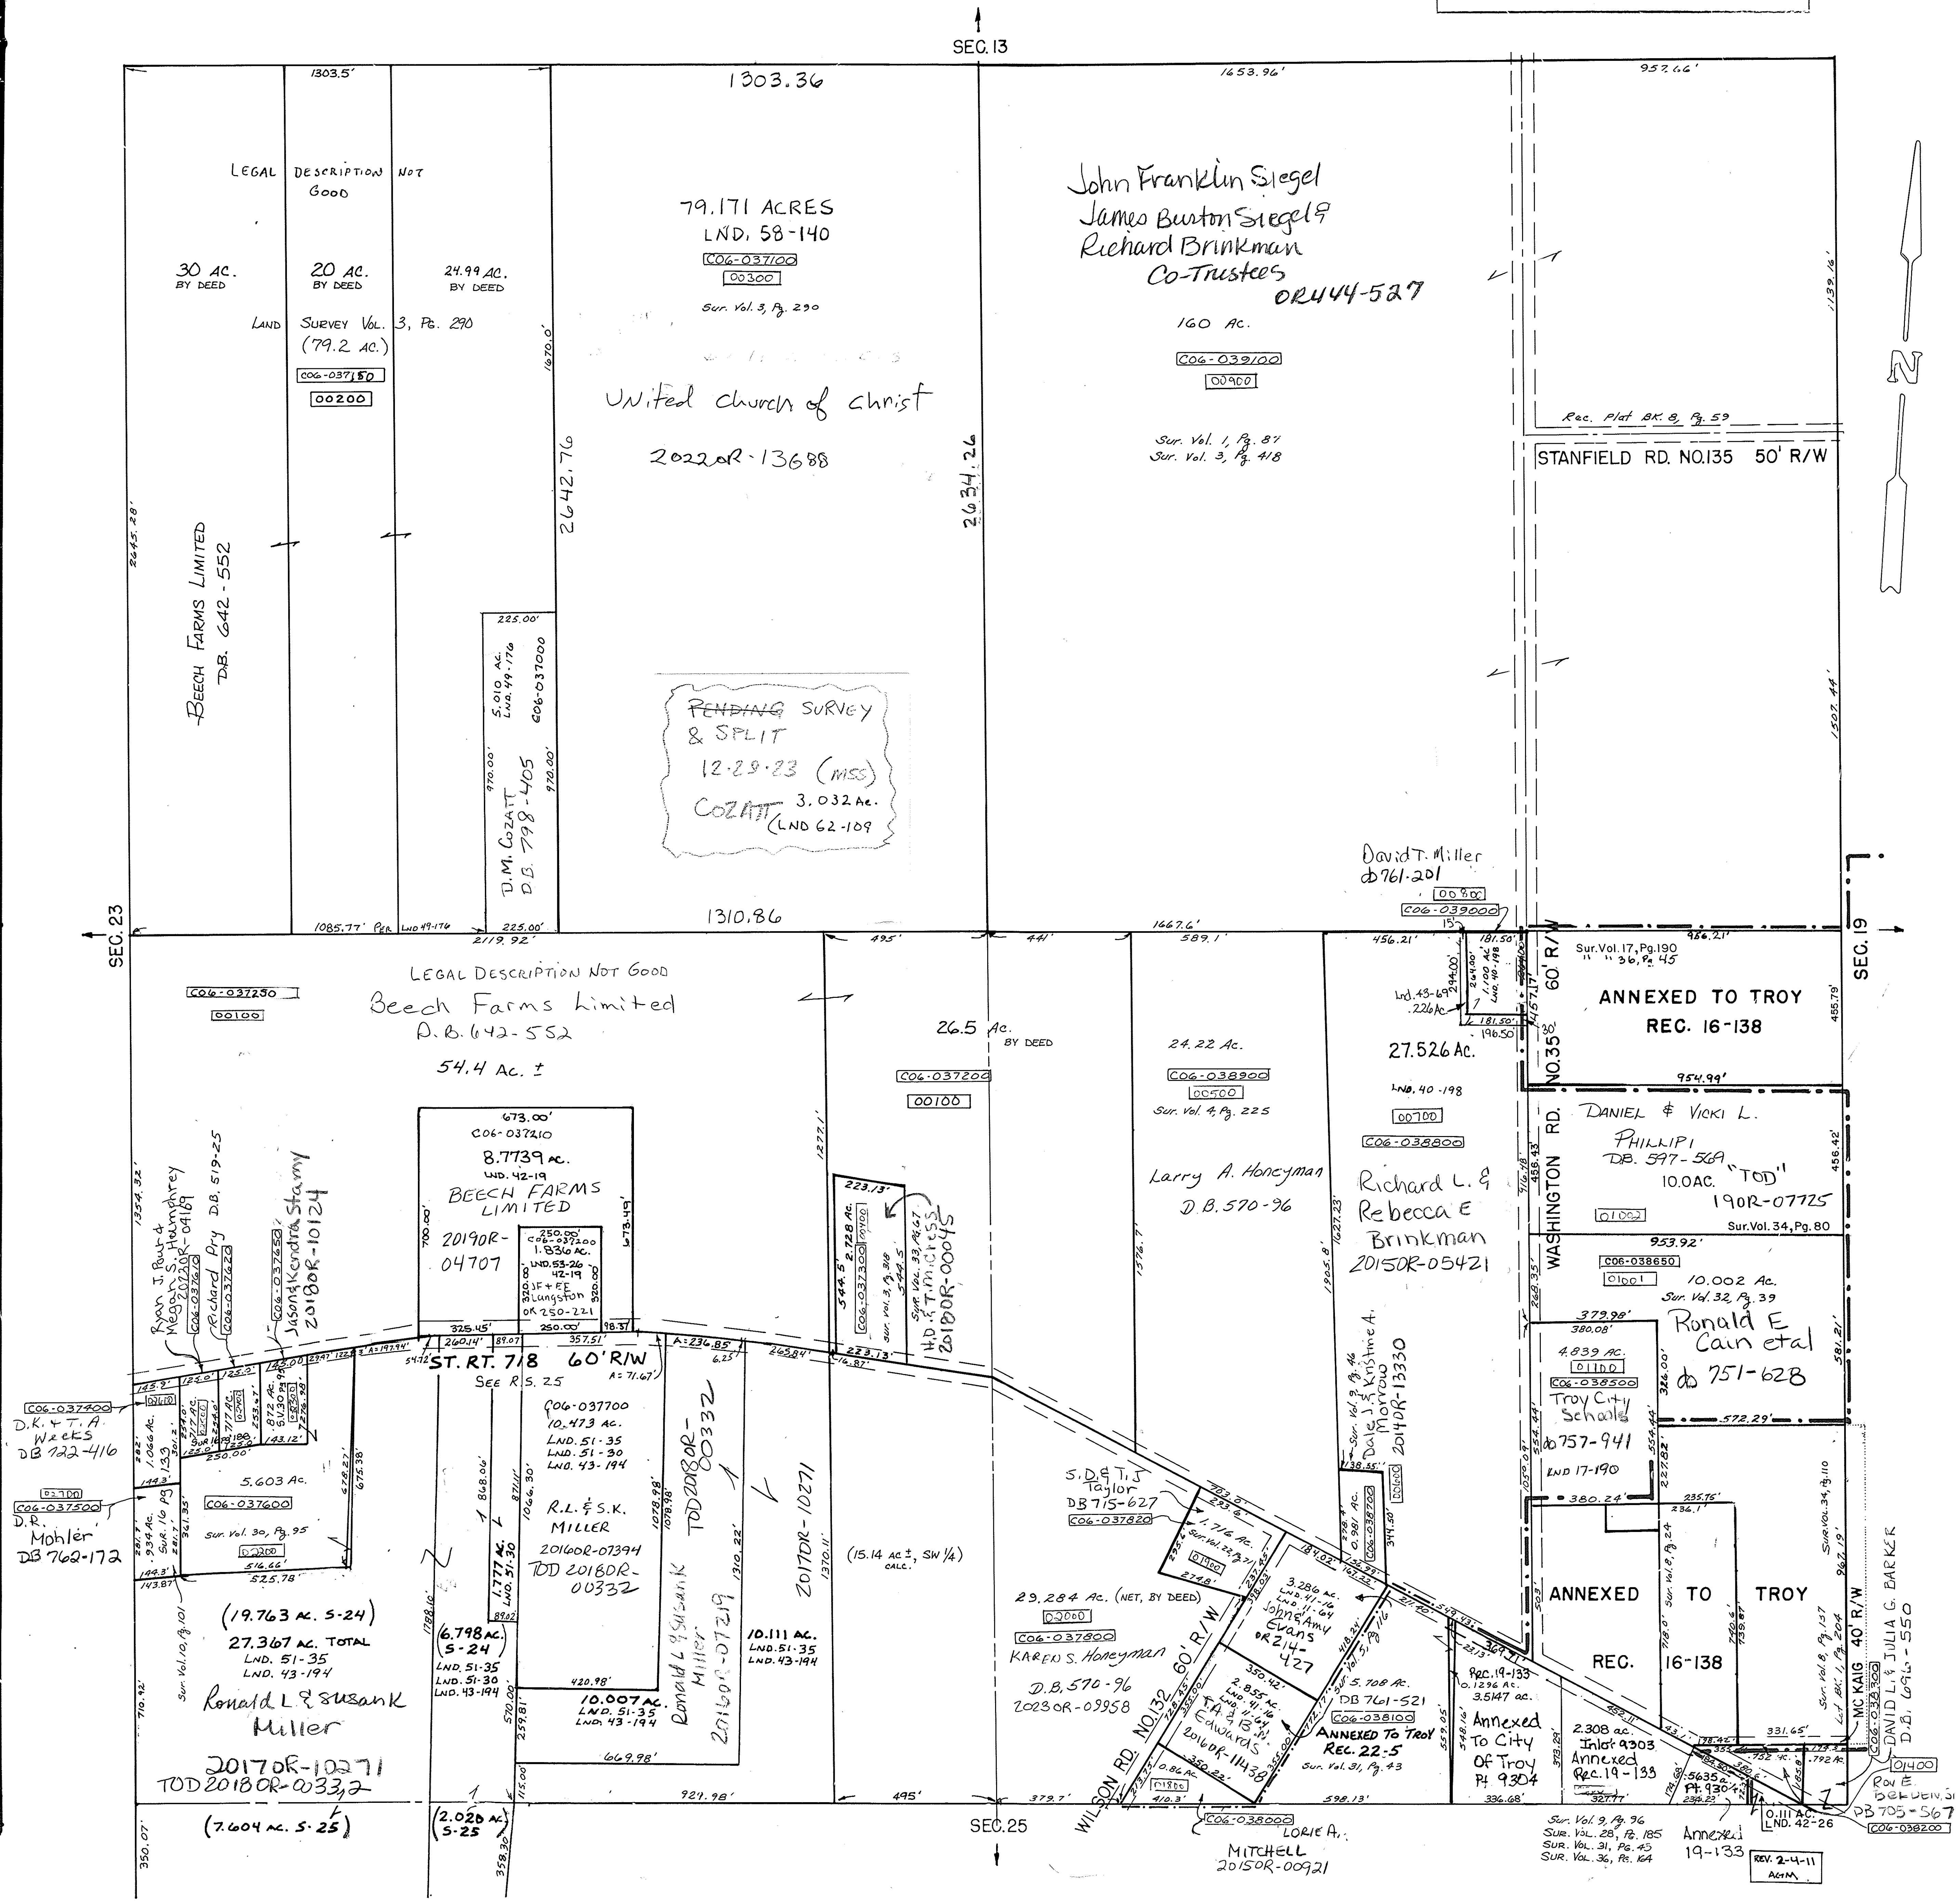

REVISED: 1-30-24 DJ